



M E S T O S V Ä T Ý J U R

Mestský úrad, Prostredná ul. č. 29, 900 21 Svätý Jur

Naša značka: 11975/1424/2014

Dňa : 04.09.2014

VEC: Materská škola Bratislavská

Výzva na predloženie ponuky

Mesto Svätý Jur v zastúpení primátorom mesta Ing. Alexandrom Achbergerom v súlade so Zákonom **25/2006 Z.z.** o verejnom obstarávaní a o zmene a doplnení niektorých zákonov § 9 Vás žiada o predloženie ponuky s predmetom zákazky : Rekonštrukcia dlažby Materská škola Bratislavská vo Svätom Jure .

Predmetom obstarávania je:

- 1/ pokládka dlažby v súvislosti s rekonštrukciou umyvárok Materská škola Bratislavská vo Svätom Jure
- 2/ Špecifikácia predmetu obstarávania je v prílohe tejto výzvy vrátane výkazu výmer.

Podmienky :

A/ poskytnutie služby (definovanej zákonom č.25/2006 ako zákazka s nízkou hodnotou) , ktorej predmetom je poskytnutie služby , podľa podkladov od objednávateľa a miestnej obhliadky .
Zabezpečenie a obstaranie všetkých vstupných a výstupných podkladov potrebných k zabezpečeniu a realizácii predmetu obstarávania

B/ v ponuke uchádzač predloží :

1. Kópiu dokladu o preukázaní kvalifikácie uchádzača v súlade s predmetom oslovenia
Požadované doklady môžu byť predložené v kópii s termínom platnosti nie menšej ako do 31.12.2014.
2. Vyhlásenie uchádzača, že súhlasí s podmienkami určenými obstarávateľom v prieskume, podpísané uchádzačom alebo osobou oprávnenou konať za uchádzača
3. Súpis realizovaných stavieb podobného typu za roky 2012,2013 s prehlásením, že stavby boli odovzdané a realizované v požadovanej kvalite s uvedením objednávateľa.
4. Uchádzač nesmie mať nevysporiadané záväzky voči mestu Svätý Jur o čom predloží čestné vyhlásenie .
- 5) Čestné prehlásenie uchádzača , že súhlasí s podmienkami prieskumu a zaväzuje sa odovzdať predmet zákazky v lehote najneskôr do 15.9.2014.

| | |
|-----------------------------------------|--------------------------------------|
| Miesto stavby | : Svätý Jur , Bratislavská .č. 50 |
| Uplynutie lehoty na predloženie ponúk | : do 08.09.2014 do 12.00 hod. |
| Predpokladaný termín oznámenia výsledku | : do 09.09.2014 |
| Termín odovzdania predmetu zákazky | : do 16.9.2014 |

Kritérium na hodnotenie ponúk: **Cena v EUR s DPH**

Mesto Svätý Jur nie je platiteľom DPH

| | | | | | | |
|-------------|-------------|----------|------------|------------------|-----------------|-----------------|
| Telefón | Fax | IČO | DIČ | Bankové spojenie | Internet | E-mail |
| 02/44971321 | 02/44971320 | 00304832 | 2020662138 | 624-112/0200 | www.svatyjur.sk | msu@svatyjur.sk |

Ponuka musí obsahovať :

| | |
|--------------------------|----------|
| Cena bez DPH |Eur |
| Výška DPH (...%) |Eur |
| Celková cena vrátane DPH |Eur |

V cene ponuky uchádzač zahrnie všetky náklady spojené s predmetom zákazky .
Ak uchádzač nie je platcom DPH, uvedie navrhovanú zmluvnú cenu celkom.
Súčasne na túto skutočnosť (že nie je platcom DPH) v ponuke upozorní.

Adresa, na ktorú sa majú ponuky doručiť : **Mestský úrad Svätý Jur**
Prostredná 29
900 21 Svätý Jur

alebo elektronicky : metkeová@svatyjur.sk a msu@svatyjur.sk

V ponuke bude uvedené :

- adresu uchádzača (názov alebo obchodné meno a adresa sídla alebo miesta podnikania),
- označenie heslom „**MŠ Bratislavská** “

C/ Materská škola sa nachádza v centre mesta Svätý Jur, v mestskej pamiatkovej rezervácii. Jej poloha je vo vnútrobloku, škôlka nie je priamo viditeľná z ulice. Objekt budovy je zateplený, zabezpečený novými oknami a kúrením. Taktiež bolo zrealizované aj zateplenie strechy položením polyuretánového strešného plášt'a v hrúbke 60-65 mm s ÚV endotermickou membránou. Realizáciou rekonštrukcie umyvárok sa z dôvodu bezpečnosti preukázala potreba výmeny aj jestvujúceho povrchu (laminátová plávajúca podlaha) za nový **priestor č.17** . Zodpovednosť za úplnosť realizácie predmetu zákazky je na strane dodávateľa. Uchádzač je povinný vykonať obhliadku miesta vykonania stavebných prác. Je potrebné pred predložením ponuky zo strany záujemcov/uchádzačov poznať reálny stav priestoru, na ktorom má byť stavba realizovaná. Okrem ocenenia predloženého výkazu výmer - predloženej cenovej ponuky, bude predložené samostatne aj ocenenie potrebných ostatných stavebných prac (materiál vrátane dodávky, montáže), ktoré sú nutné k úplnému zrealizovaniu predmetu zákazky a ktoré boli zistené na základe obhliadky. Fakturácia bude podľa skutočne zrealizovaných a odsúhlasených prác.

Predmet zákazky bude financovaný z rozpočtu verejného obstarávateľa. Úhrada za predmet zákazky sa uskutoční v eurách bezhotovostným platobným stykom na základe predloženej faktúry s lehotou splatnosti min. 30 dní po jej prevzatí verejným obstarávateľom. Platba bude vykonaná na základe súpisu vykonaných prác, odsúhlasených a podpísaných verejným obstarávateľom.

Verejný obstarávateľ neposkytne preddavky ani zálohy na realizáciu predmetu zákazky.

Cenovú časť ponuky predmetu zákazky spracuje uchádzač v celom rozsahu, vrátane dopravy a všetkých prác súvisiacich s realizáciou zákazky.

Podkladom pre spracovanie ceny predmetu zákazky je priložený výkazu výmer, ktoré je potrebné oceniť a priložiť k návrhu na plnenie kritérií.

Súčasťou ceny uvedenej v ponuke bude zabezpečenie všetkých súvisiacich činností a služieb potrebných pre zákazky a jej odovzdanie.

V prípade, ak niektoré položky uvedené vo výkaze výmer nebudú zrealizované, dodávateľom stavby nebudú nárokované. V prípade, že sa v priebehu realizácie rekonštrukcie sa zistí, že pri niektorej uvedenej výmere nie je súlad so skutočnosťou, t.j. že je vyššia alebo nižšia,

zmluvná cena sa upraví o tento rozdiel len po vzájomnom odsúhlasení a vyfakturujú sa skutočne vykonané práce. Úprava ceny sa vykoná so zachovaním jednotkových cien dotknutej položky. Po ukončení zákazky a podpísaní Zápisnice o odovzdaní diela obidvoma zmluvnými stranami bude zhotoviteľ povinný vystaviť a doručiť objednávateľovi do sedem dní od podpísania Zápisnice o odovzdaní diela konečnú faktúru v dvoch rovnopisoch.

Všetky atesty, certifikáty, skúšky, revízie a osvedčenia materiálov a dodávok si zabezpečuje na vlastné náklady zhotoviteľ a tieto je povinný objednávateľovi doručiť pri odovzdaní zákazky. Zákazka sa považuje za ukončenú jej odovzdaním objednávateľovi.

Záručná doba na zákazku sa stanovuje minimálne **3 roky**, s výnimkou zabudovaných komponentov, ktorých výrobcovia ponúkajú kratšie lehoty.

Kontaktná osoba : Ing. Roman Šišovič , tel.č. 0917 717 754, 02/44971321
Kontaktná osoba pre účely obhliadky : p.Hergottová- tel. č. 02/44971205,
0917/717 546

Ponuky sa predkladajú v slovenskom jazyku a náklady na vypracovanie ponuky znáša uchádzač .

Predmet zákazky bude financovaný z rozpočtu mesta Svätý Jur.

Preddavky verejný obstarávateľ neposkytuje .

Pracovný čas verejného obstarávateľa pre účely tohto verejného obstarávania, kedy je možné doručovať písomnosti osobne, je v pracovných dňoch

| | | |
|---------------------------|--------------|----------------------|
| pondelok, utorok, štvrtok | 7:30 - 12.00 | 13:00 – 16 : 00 hod. |
| streda | 8:00 - 12.00 | 13:00 – 17 : 30 hod. |
| piatok | 8:00 - 12:00 | |

Prieskum sa uskutočňuje z dôvodu zabezpečenia zariadenia MŠ v súlade s požiadavkami na prevádzkovanie , hygienu a bezpečnosť v týchto priestoroch.

Návrh musí byť v súlade s platnou legislatívou a príslušnými predpismi.

Všetky výdavky spojené s prípravou, predložením dokladov a predložením ponuky znáša výhradne uchádzač bez finančného nároku voči verejnému obstarávateľovi.


Verejný obstarávateľ si vyhradzuje právo neprijať ani jednu ponuku z predložených ponúk v prípade, že predložené ponuky nebudú výhodné pre verejného obstarávateľa alebo budú v rozpore s finančnými možnosťami verejného obstarávateľa.

Ponuky uchádzačov musia byť vypracované v rozsahu a forme podľa požiadaviek verejného obstarávateľa podrobné stanovených v tejto výzve.


Príloha č.1 : Pôdorys
č.2 : Výkaz výmer



Ing. Alexander **ACHBERGER**
primátor mesta

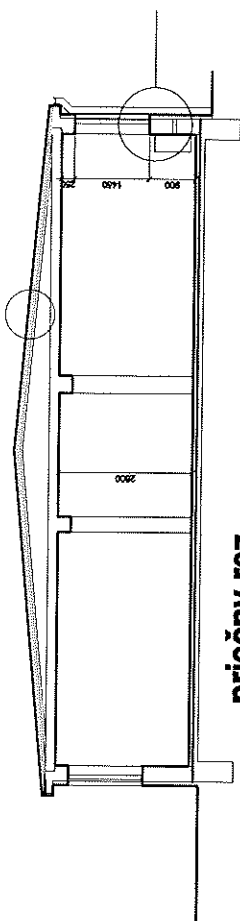


priečny rez

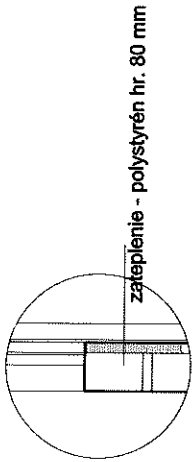

detail



THERMOSHIELD hr. 60 mm

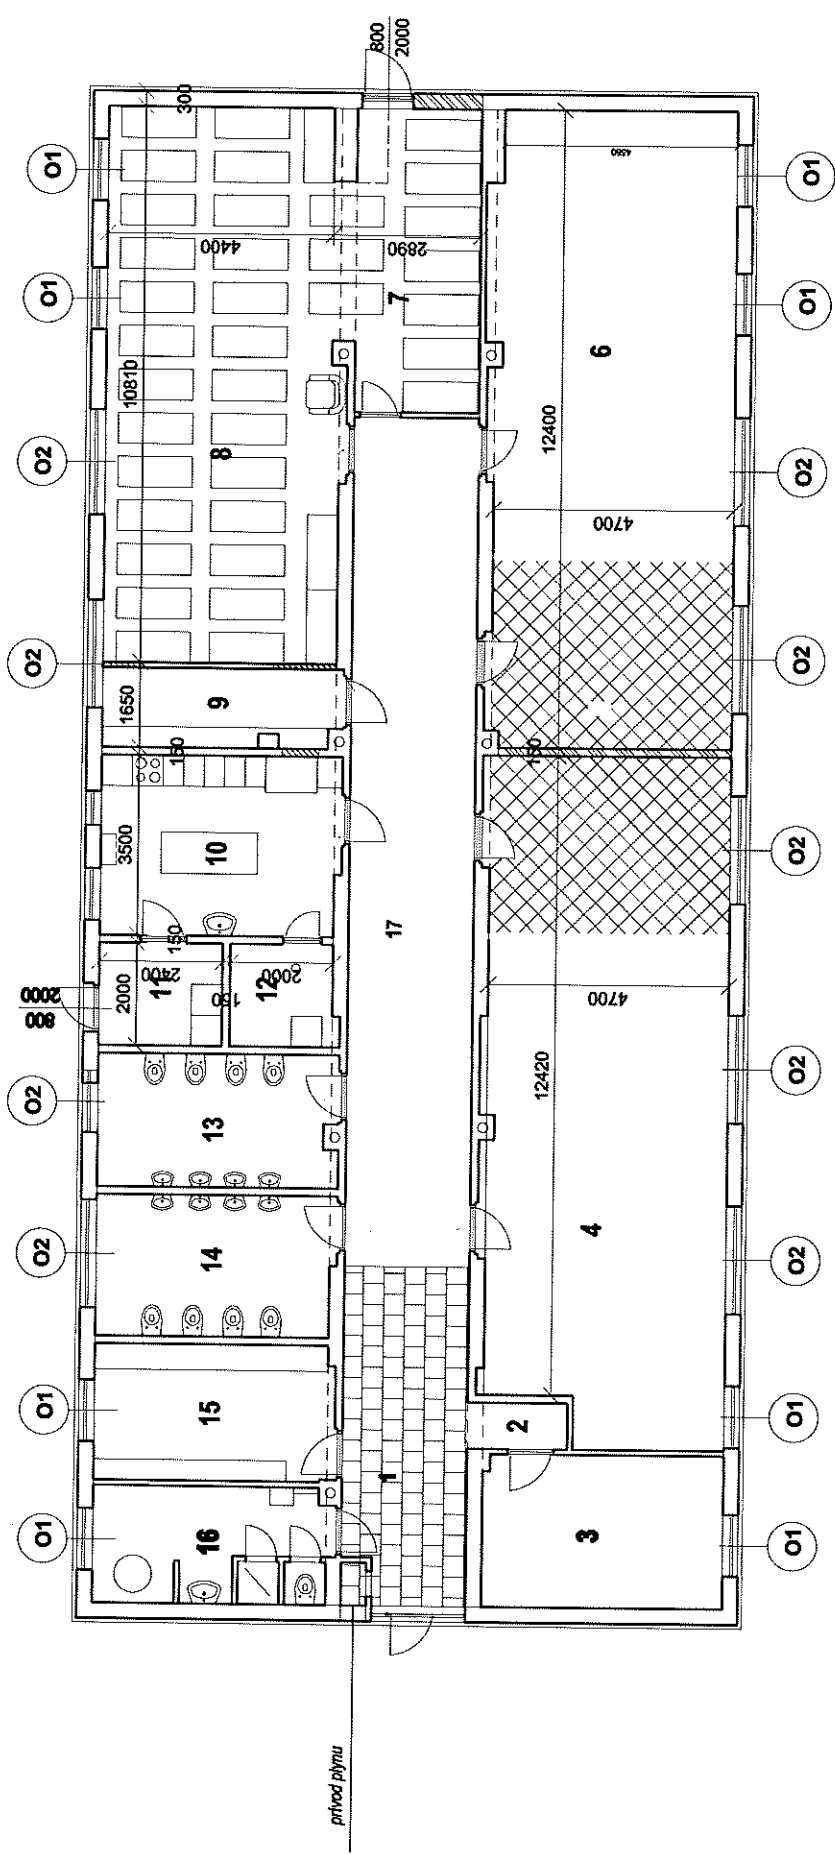

prívod plynu

LEGENDA MIESTNOSTÍ [m] 2

| | | |
|---|-------------------|-------|
| 1 | vsúpná časť | 16,11 |
| 2 | predsieň | 1,75 |
| 3 | nedeľňa, zborovňa | 13,95 |
| 4 | trieda 1 | 61,8 |
| 6 | trieda 2 | 59,15 |

| | | |
|----|--------------------------------------|-------|
| 7 | rozšírená časť spálne, sklad lehátok | 14,39 |
| 8 | spálne | 49,18 |
| 9 | sklad občerstvených pomôcok | 7,00 |
| 10 | kuchynka | 15,92 |
| 11 | miestnosť zamestnancov kuchyne | 5,7 |
| 12 | rika | 3,33 |

| | | |
|----|-------------------------------------------|-------|
| 13 | kúpeľňa, wc pre deti | 11,85 |
| 14 | kúpeľňa, wc pre deti | 12,51 |
| 15 | šatňa pre deti | 11,85 |
| 16 | zákonná zamestnanosť mat. školy, kuchynka | 10,45 |
| 17 | chodba | 40,25 |

Úpravy objektu materskej školy Bratislavská

Technicko-ekonomická štúdia

vyrabovala Mgr. arch. Lucia Marušková
M 1:100 Pôborys, rez, nehmňovaný stav