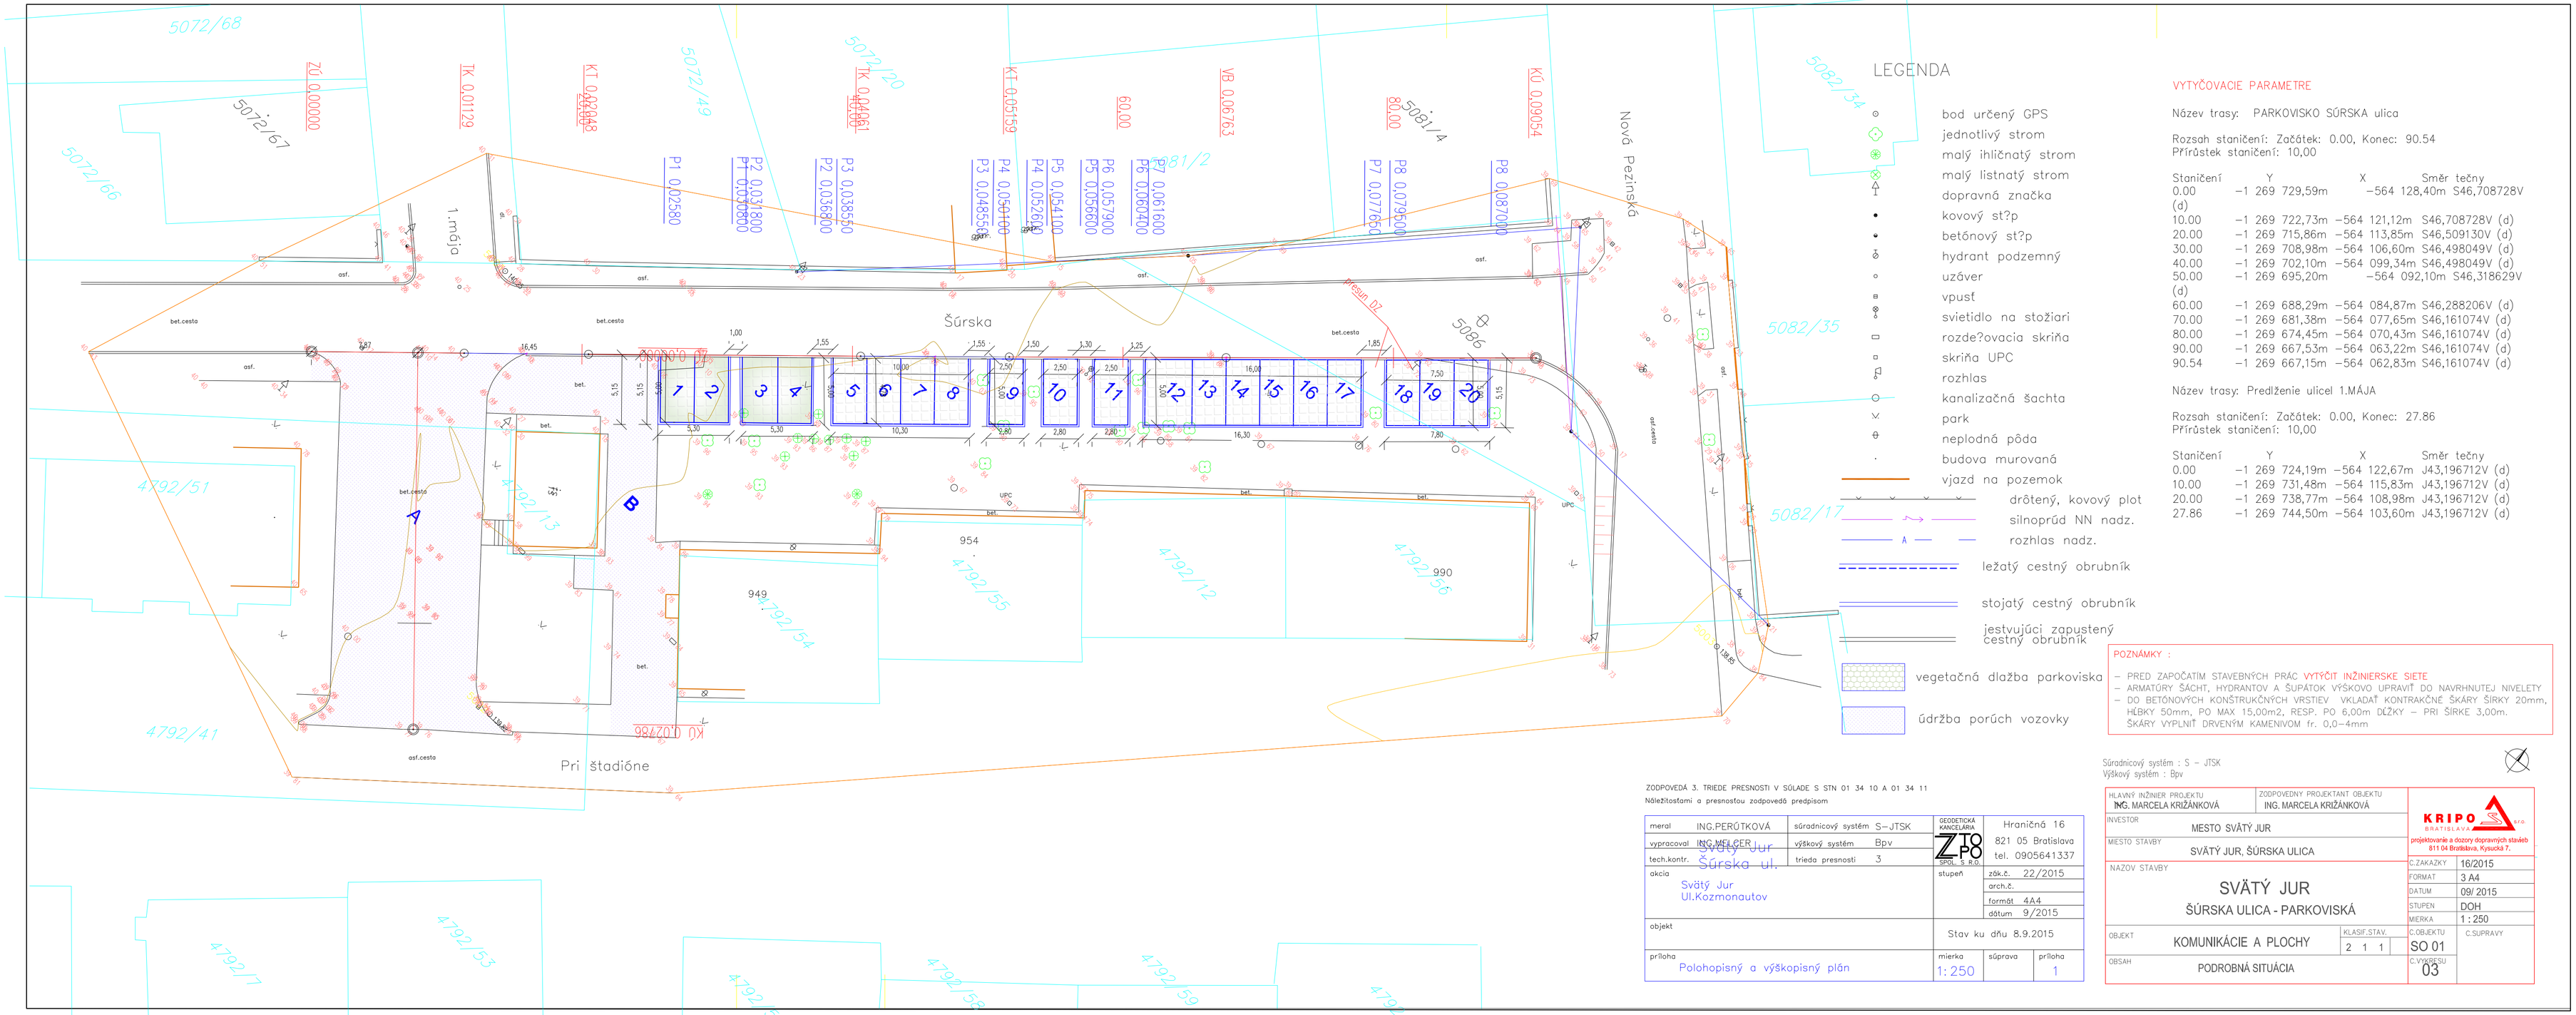

LEGENDA

- bod určený GPS
- jednotlivý strom
- malý ihličnatý strom
- malý listnatý strom
- dopravná značka
- kovový st?p
- betónový st?p
- hydrant podzemný
- uzáver
- vpust
- svietidlo na stožiari
- rozde?ovacia skriňa
- skriňa UPC
- rozhlas
- kanalizačná šachta
- park
- neplodná pôda
- budova murovaná
- vjazd na pozemok
- drôtený, kovový plot
- silnoprúd NN nadz.
- rozhlas nadz.
- ležatý cestný obrubník
- stojatý cestný obrubník
- jestvujúci zapustený cestný obrubník
- vegetačná dlažba parkoviska
- údržba porúch vozovky

VYTYČOVACIE PARAMETRE

Názov trasy: PARKOVISKO SÚRSKA ulica

Rozsah staničení: Začátek: 0.00, Konec: 90.54
Přírůstek staničení: 10,00

Staničení	Y	X	Směr tečny
0.00	−1 269 729,59m	−564 128,40m	S46,708728V (d)
10.00	−1 269 722,73m	−564 121,12m	S46,708728V (d)
20.00	−1 269 715,86m	−564 113,85m	S46,509130V (d)
30.00	−1 269 708,98m	−564 106,60m	S46,498049V (d)
40.00	−1 269 702,10m	−564 099,34m	S46,498049V (d)
50.00	−1 269 695,20m	−564 092,10m	S46,318629V (d)
60.00	−1 269 688,29m	−564 084,87m	S46,288206V (d)
70.00	−1 269 681,38m	−564 077,65m	S46,161074V (d)
80.00	−1 269 674,45m	−564 070,43m	S46,161074V (d)
90.00	−1 269 667,53m	−564 063,22m	S46,161074V (d)
90.54	−1 269 667,15m	−564 062,83m	S46,161074V (d)

Názov trasy: Predĺženie ulicel 1.MÁJA

Rozsah staničení: Začátek: 0.00, Konec: 27.86
Přírůstek staničení: 10,00

Staničení	Y	X	Směr tečny
0.00	−1 269 724,19m	−564 122,67m	J43,196712V (d)
10.00	−1 269 731,48m	−564 115,83m	J43,196712V (d)
20.00	−1 269 738,77m	−564 108,98m	J43,196712V (d)
27.86	−1 269 744,50m	−564 103,60m	J43,196712V (d)

POZNÁMKY :

- PRED ZAPOČATÍM STAVEBNÝCH PRÁC VYTÝČIT INŽINIERSKE SIETE
- ARMATÚRY ŠÁCHT, HYDRANTOV A ŠUPÁTOK VÝŠKOVO UPRAVIŤ DO NAVRHNUTEJ NIVELETY
- DO BETÓNOVÝCH KONŠTRUKČNÝCH VRSTIEV VKLADAŤ KONTRAKČNÉ ŠKÁRY ŠÍRKY 20mm, HĹBKY 50mm, PO MAX 15,00m2, RESP. PO 6,00m DĹŽKY – PRI ŠÍRKE 3,00m. ŠKÁRY VYPLNIŤ DRVENÝM KAMENIVOM fr. 0,0−4mm

ZODPOVEDÁ 3. TRIEDE PRESNOSTI V SÚLADE S STN 01 34 10 A 01 34 11
Náležitosťami a presnosťou zodpovedá predpisom

Súradnicový systém : S – JTSK
Výškový systém : Bpv

meral	ING.PERÚTKOVÁ	súradnicový systém	S–JTSK	GEODETICKÁ KANCELÁRIA ZTSP SPOL. S R.O.	Hraničná 16 821 05 Bratislava tel. 0905641337
vypracoval	ING.MELCER	výškový systém	Bpv		
tech.kontr.		trieda presnosti	3		
akcia	Svätý Jur Šúrska ul. Svätý Jur Ul.Kozmonautov	stupeň		zák.č. 22/2015 arch.č. formát 4A4 dátum 9/2015	
objekt				Stav ku dňu 8.9.2015	
príloha	Polohopisný a výškopisný plán	mierka	1: 250	súprava	príloha 1

HLAVNÝ INŽINIER PROJEKTU	ING. MARCELA KRIŽÁNKOVÁ	ZODPOVEDNÝ PROJEKTANT OBJEKTU	ING. MARCELA KRIŽÁNKOVÁ
INVESTOR	MESTO SVÄTÝ JUR		
MIESTO STAVBY	SVÄTÝ JUR, ŠÚRSKA ULICA		
NÁZOV STAVBY	SVÄTÝ JUR ŠÚRSKA ULICA - PARKOVISKÁ		
OBJEKT	KOMUNIKÁCIE A PLOCHY	KLASIF.STAV.	2 1 1
OBSAH	PODROBNÁ SITUÁCIA	C.OBJEKTU	SO 01
		C.VÝKRESU	03
		C.ZÁKAZKY	16/2015
		FORMÁT	3 A4
		DÁTUM	09/ 2015
		STUPEŇ	DOH
		MIERKA	1 : 250
		C.SUPRAVY	

KRIPO SVP BRATISLAVA
projektovanie a dozory dopravných stavieb
811 04 Bratislava, Kysucká 7.