


## VD - Rez 1-1

1 : 25

**DOSKOVÉ  
VYKUROVACIE TELESO  
KORAD 22VK, ZAVESENÉ  
NA STENE SO SPODNÝM  
PRÍVODOM A ODVODOM  
VODY, TEPLTNÝM  
SPÁDOM 70/55°C, H=  
600mm, L=700mm**

### POZNÁMKA:

- VŠETKY DVIERKA MUSIA BYŤ UZAMYKATEĽNÉ
- DVIERKA BUDÚ RIEŠENÉ SAMOSTATNE PODĽA POTREBY OBJEDNÁVATEĽA

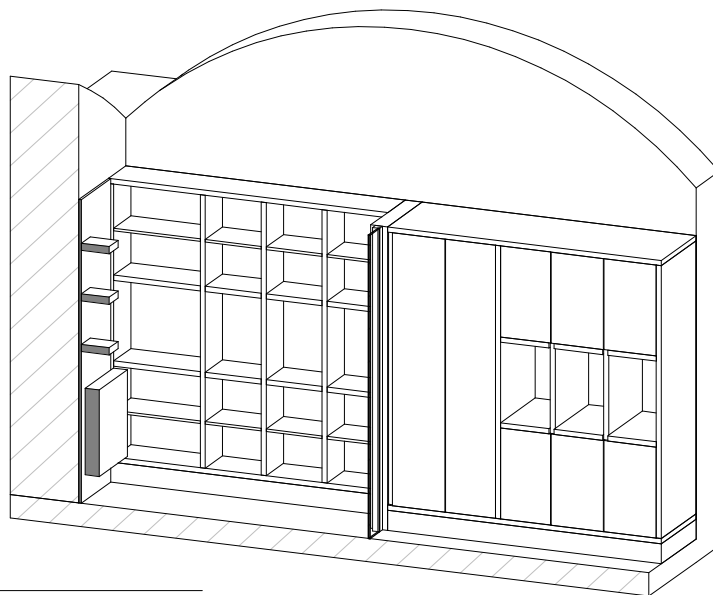

## Rezopohľad - 1-1

STAVBA: KANCELÁRIA PRVÉHO KONTAKTU

VÝKRES Č. **R-2**

PROJEKTOVÁ ČASŤ

INVESTOR: Mesto Svätý Jur

NÁZOV VÝKRESU: Rez 1-1

AUTOR: Ing.arch. MILOSLAV ŠIMÁNEK

MIERKA: 1 : 25

VYPRACOVAL: Ing.arch. MILOSLAV ŠIMÁNEK

**m3**  
www.m8arch.sk arch