


POZNÁMKA:

- VŠETKY DVIERKA MUSIA BYŤ UZAMYKATEĽNÉ
- DVIERKA BUDÚ RIEŠENÉ SAMOSTATNE PODĽA POTREBY OBJEDNÁVATEĽA



VD - Rez 2-2

1 : 25

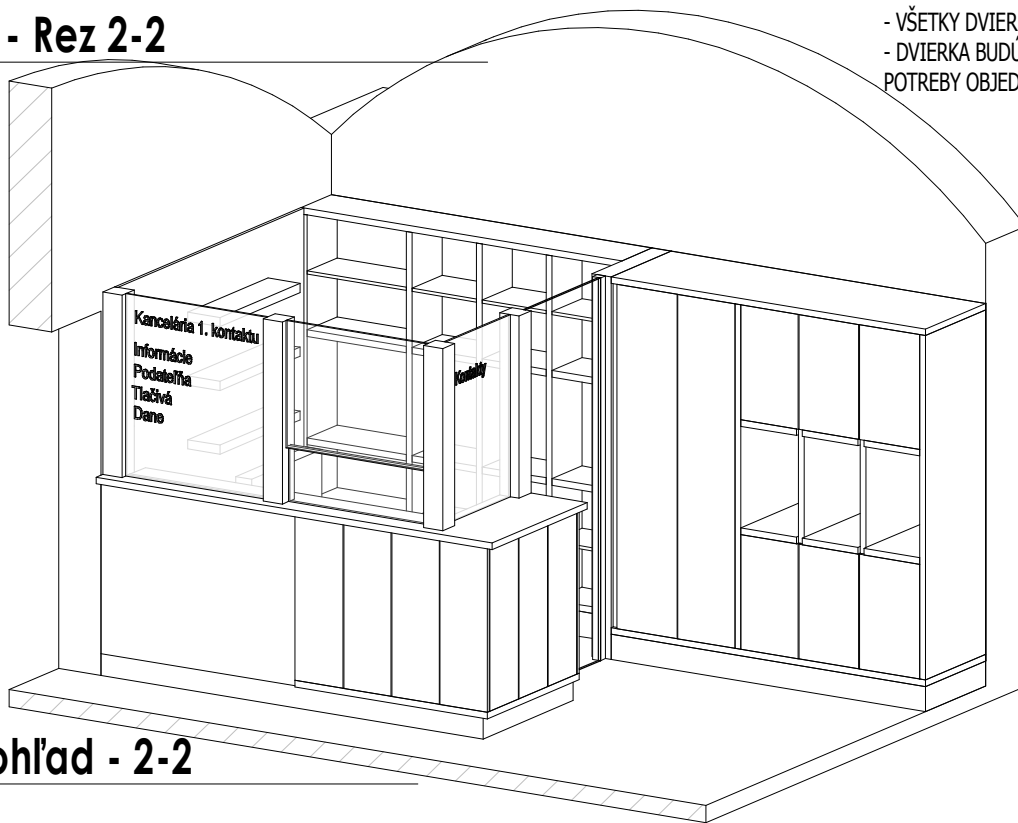

Rezopohľad - 2-2

STAVBA: KANCELÁRIA PRVÉHO KONTAKTU

VÝKRES Č. **R-3**

PROJEKTOVÁ ČASŤ

INVESTOR: Mesto Svätý Jur

NÁZOV VÝKRESU: Rez 2-2

AUTOR: Ing.arch. MILOSLAV ŠIMÁNEK

MIERKA: 1 : 25

VYPRACOVAL: Ing.arch. MILOSLAV ŠIMÁNEK

m3
www.m8arch.sk arch