


### VD - Rez 4-4

1 : 25

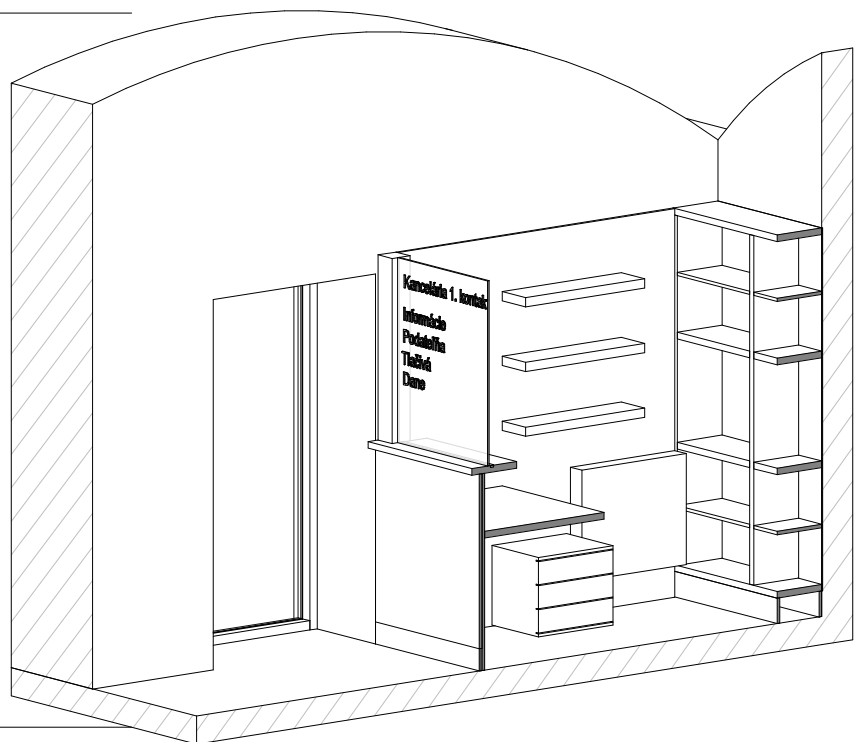

### Rezopohľad - 4-4

STAVBA: KANCELÁRIA PRVÉHO KONTAKTU

VÝKRES Č. R-5

PROJEKTOVÁ ČASŤ

INVESTOR: Mesto Svätý Jur

NÁZOV VÝKRESU: Rez 4-4

AUTOR: Ing.arch. MILOSLAV ŠIMÁNEK  
VYPRACOVAL: Ing.arch. MILOSLAV ŠIMÁNEK

MIERKA: 1 : 25

**m3**  
www.m8arch.sk arch