


VD - REZ 5-5

1 : 25

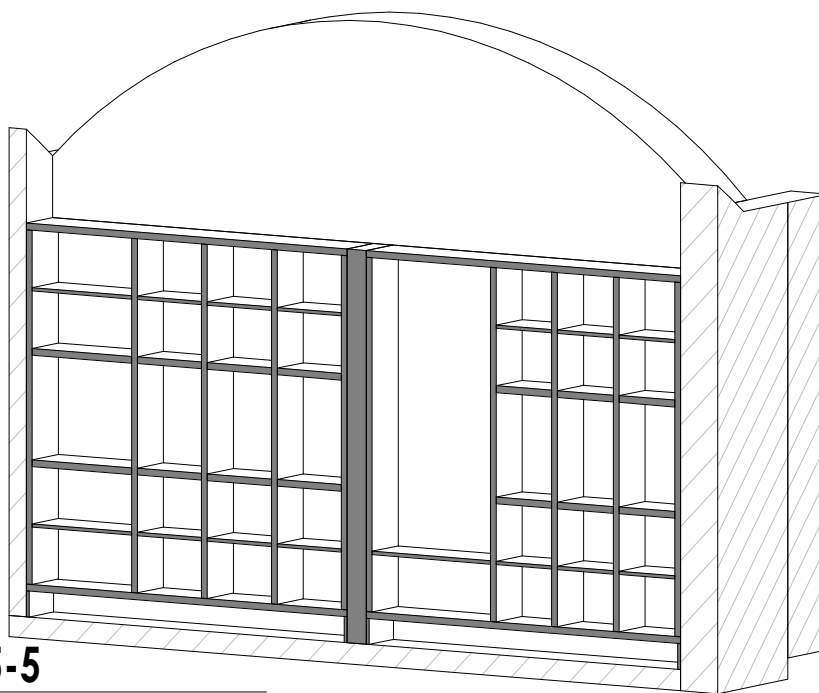

Rezopohľad - 5-5

STAVBA: KANCELÁRIA PRVÉHO KONTAKTU

VÝKRES Č. **R-6**

PROJEKTOVÁ ČASŤ

INVESTOR: Mesto Svätý Jur

NÁZOV VÝKRESU: **Rez 5-5**

AUTOR: Ing.arch. MILOSLAV ŠIMÁNEK
 VYPRACOVAL: Ing.arch. MILOSLAV ŠIMÁNEK

MIERKA: 1 : 25

m3
 www.m8arch.sk arch