


KRAJ:
KATASTRÁLNI ÚZEMÍ:
DRUH POVRCHU ÚZEMÍ:

BRATISLAVSKÝ	
SVÄTÝ JUR	
ASFALTOBETÓNOVÁ VOZOVKA	CEMENTOBETONOVÁ VOZOVKA

Pozdĺžny profil: SVÄTÝ JUR - ŠTÚROVA ulica
M 1:1000/100
Rozsah: km 0,00000 - km 0,32750

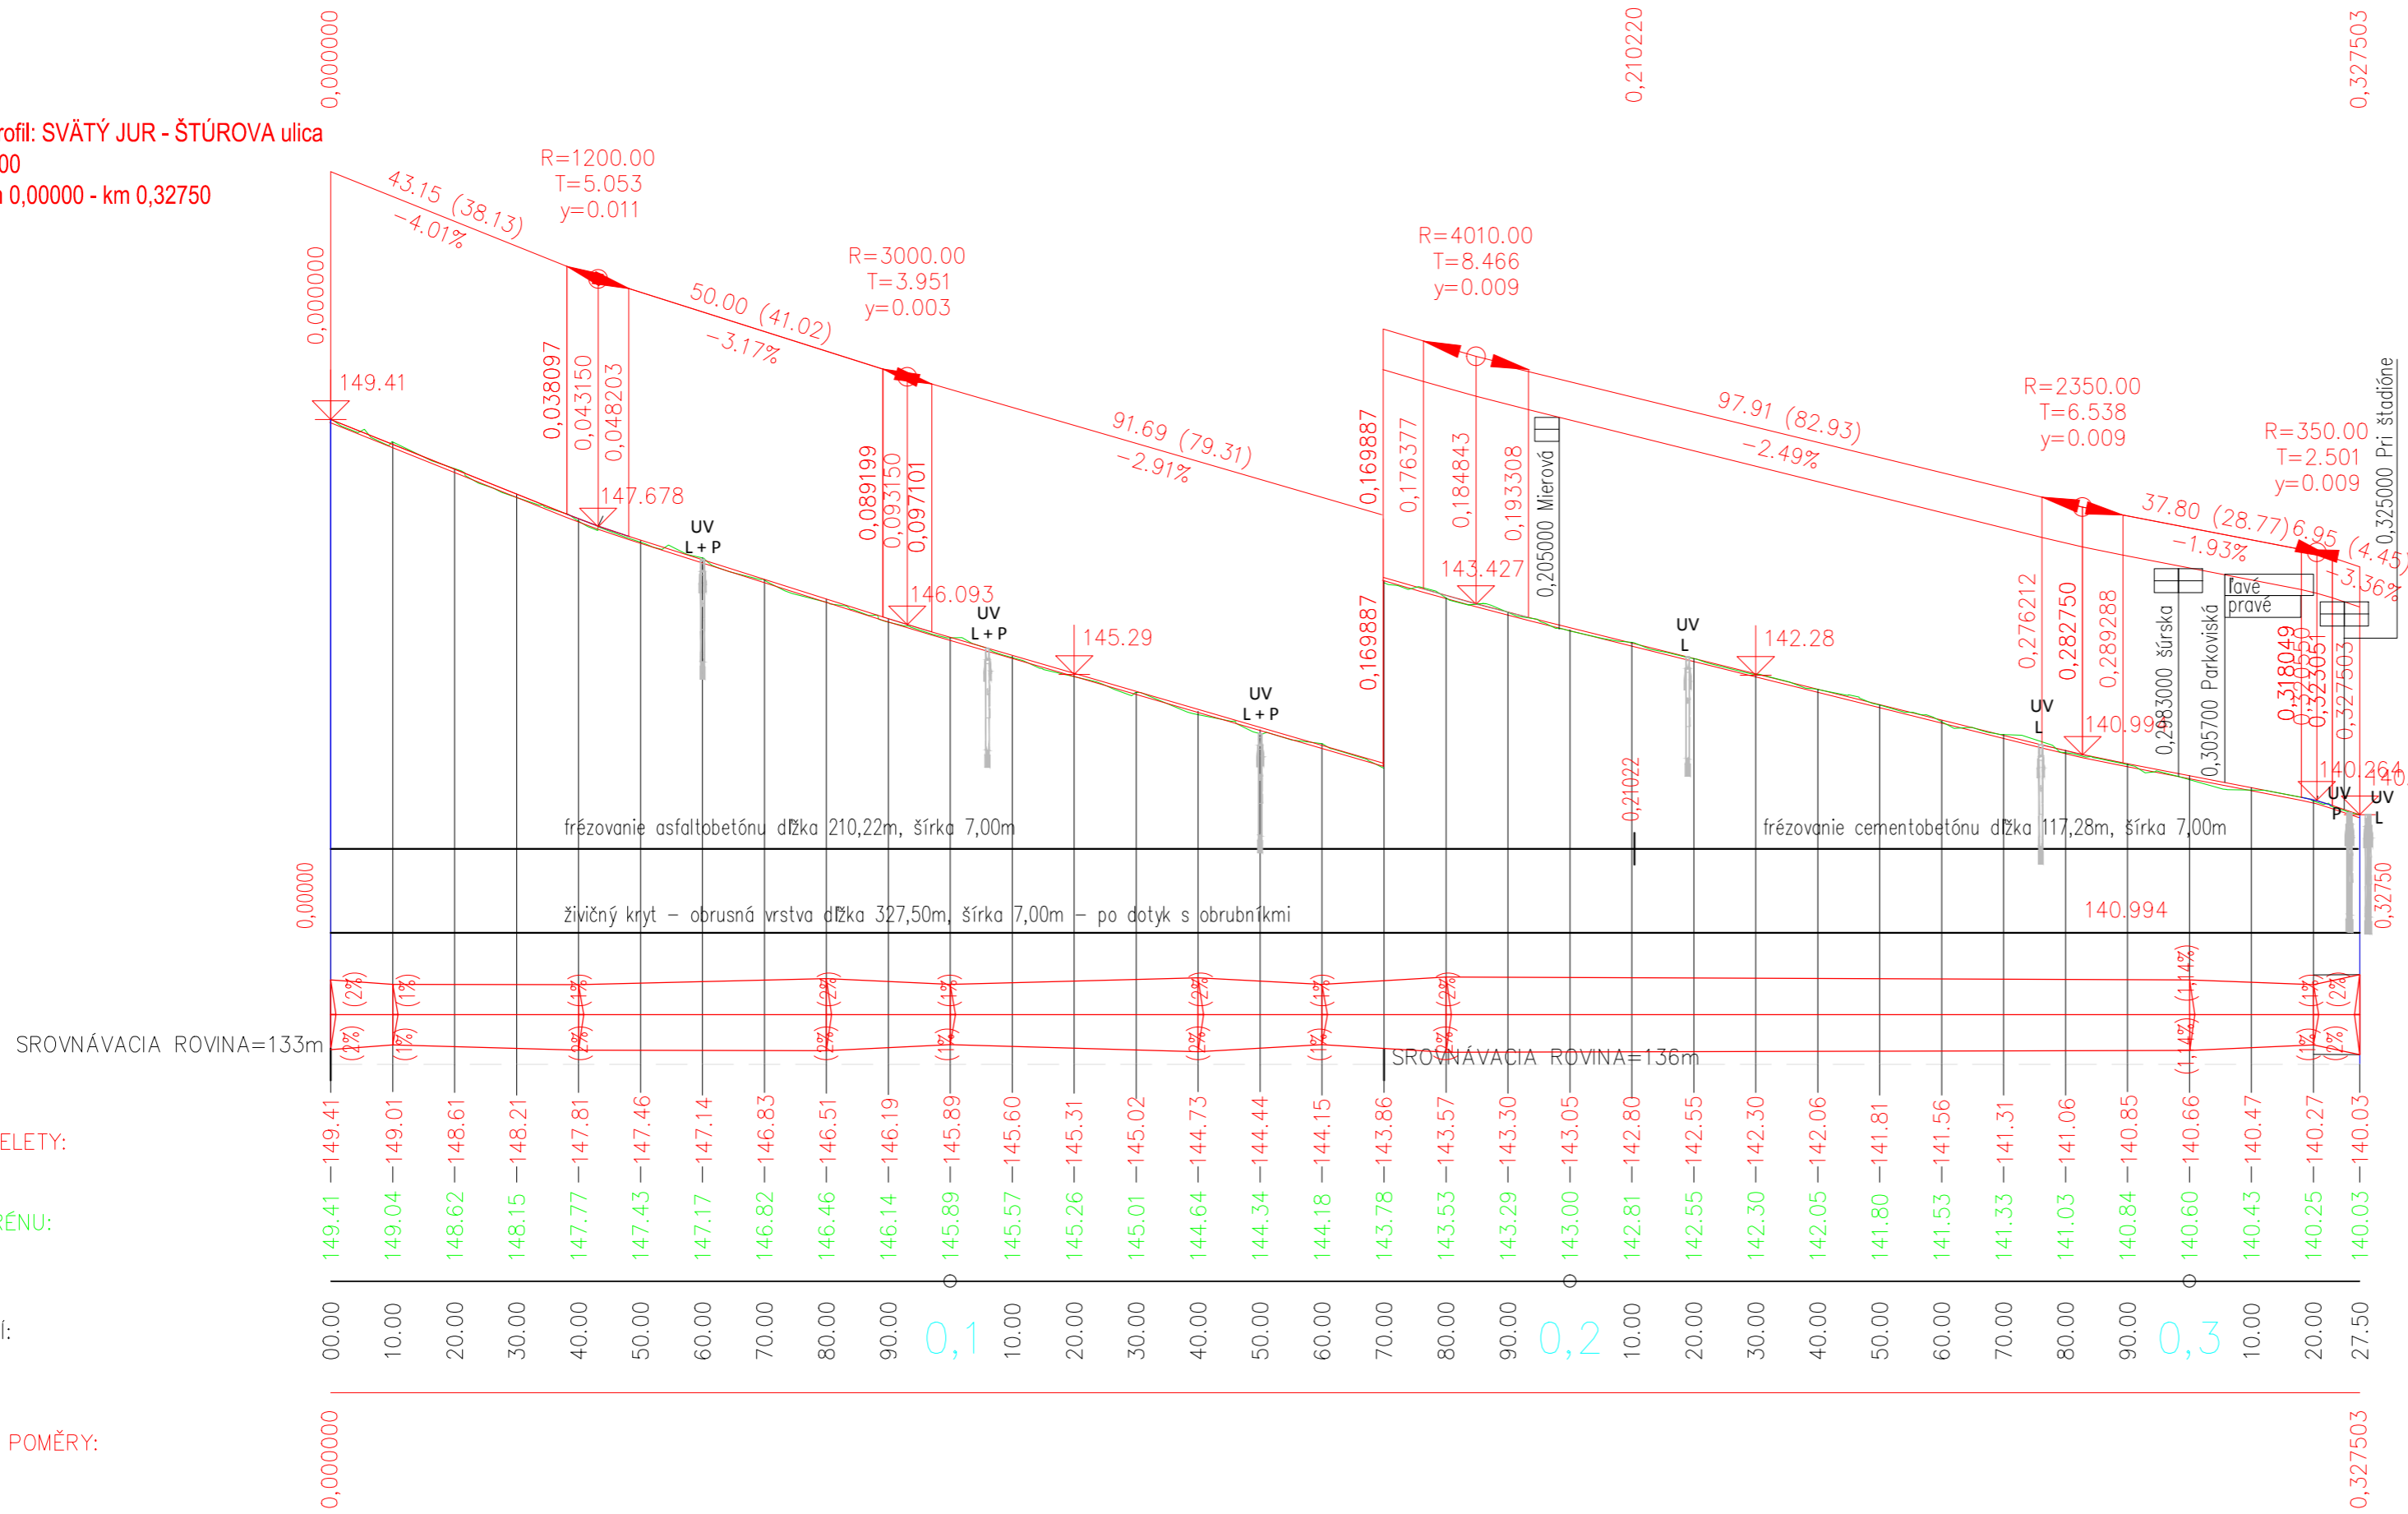

KÓTY NIVELETY:

KÓTY TERÉNU:

STANIČENÍ:

SMĚROVÉ POMĚRY:

AKTUALIZAČNÁ PRIPOMENKA:

ASFALTOBETÓNOVÚ KRYTOVÚ VRSTVU DOTIAHNUŤ KU VJAZDOVÝM OBRUBNÍKOM, KTORÉ SA V SÚČASNOSTI OSADZAJÚ.

Súradnicový systém : S - JTSK
Výškový systém : Bpv

HLAVNÝ INŽINIER PROJEKTU ING. MARCELA KRÍŽÁNKOVÁ		ZODPOVEDNÝ PROJEKTANT OBJEKTU ING. MARCELA KRÍŽÁNKOVÁ		 KRIPO BRATISLAVA S.R.O. projektovanie a dozory dopravných stavieb 811 04 Bratislava, Kysucká 7.
INVESTOR MESTO SVÄTÝ JUR, PROSTREDNÁ 29, 900 21 SVÄTÝ JUR				
MIESTO STAVBY MESTO SVÄTÝ JUR, ŠTÚROVA ULICA				
NAZOV STAVBY SVÄTÝ JUR - ŠTÚROVA ULICA		C.ZAKAZKY	17/2016	
		FORMAT	3 A4	
		DATUM	06/ 2016	
		STUPEN	OS	
		MIERKA	1:500	
OBJEKT	KOMUNIKÁCIE A PLOCHY	KLASIF.STAV.	C.OBJEKTU	C.SUPRAVY
OBJEKT	POZDĽŽNY PROFIL	2 1 1	SO 01	
			C.VYKRESU	
			05	