OPORNÝ MÚR PARKOVISKA A TERÉNU S OPLOTENÍM km 0,00000–0,00650 S POKRAČOVANÍM L=3,80m PO OBJEKT ZS – POZDĽŽNY REZ

PRIEČNY REZ

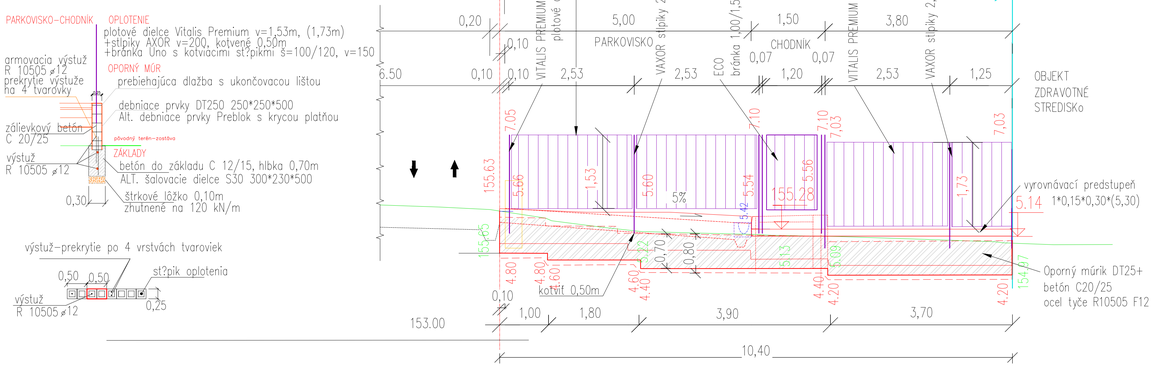

VZOROVÝ PRIEČNY REZ PARKOVISKOM A CHODNÍKOM km 0,00650–0,043540

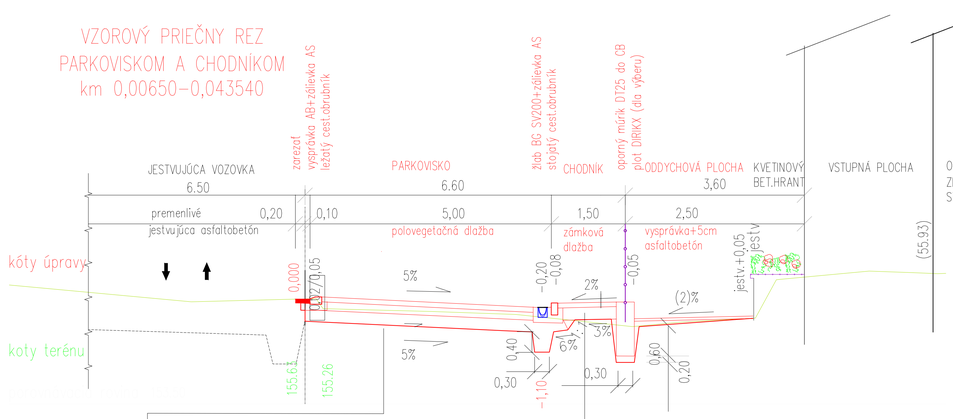

VEGETAČNÁ DLAŽBA 400*400*100 – STN 7306131–3	100mm
ZAHLINENÝ PIESOK	50mm
VIBROVANÝ ŠTRK VŠ STN 73 6126	150mm
ZHUTNENÁ PLÁŇ; STN – 73 6133; (Edef2=100 MPa)	
ŠTRKODRVA FR.0–64 – STN 73 6126	220mm
v mieste vsak jamy fr 32–64 hr 600mm	
ZHUTNENÁ PLÁŇ; STN – 73 6133; (Edef2=60 MPa)	
SPOLU	520–520mm

DLAŽBA ZÁMKOVÁ (HAKA) – STN 73 6131–1	60mm
DRVENÉ KAMENIVO fr.4/8 – STN 73 6126	30mm
CEMENTOVÁ STABILIZÁCIA – STN 73 6125	100mm
ŠTRKODRVA fr.0–64 – STN 73 6126	110mm
ZHUTNENÁ PLÁŇ; STN – 73 6133; (Edef2=45 MPa)	
SPOLU	300 – 320mm

DETAIL ÚPRAVY PRIPOJENIA vozovky ulice na vozovku parkoviska

POHĽAD NA OBRUBNÍK V MIESTE PRIECHODU Z PARKOVISKA NA RAMPU

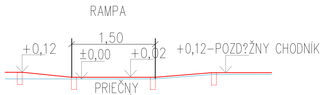

POZNÁMKY:

- PRED ZAPOČATÍM PRÁC VYTÝČIŤ INŽINIERSKE SIETE
- ARMATÚRY ŠÁCHT, HYDRANTOV, A ŠUPÁTOK VÝŠKOVO UPRAVIŤ DO NAVRHOVANEJ NIVELETY
- DO BETÓNOVÝCH KONŠTRUKČNÝCH VRSTIEV VKLADAŤ KONTRAKTAČNÉ ŠKÁRY ŠÍRKY 20MM, HLBKY 50MM, PO MAX. 6,00M DLŽKY, PRI ŠÍRKE 3,00M.
- ŠKÁRY VYPLNIŤ DRVENÝM KAMENIVOM FR. 0,0–4MM

OPORNÝ MÚR CHODNÍKA S OPLOTENÍM km 0,0085–0,04129

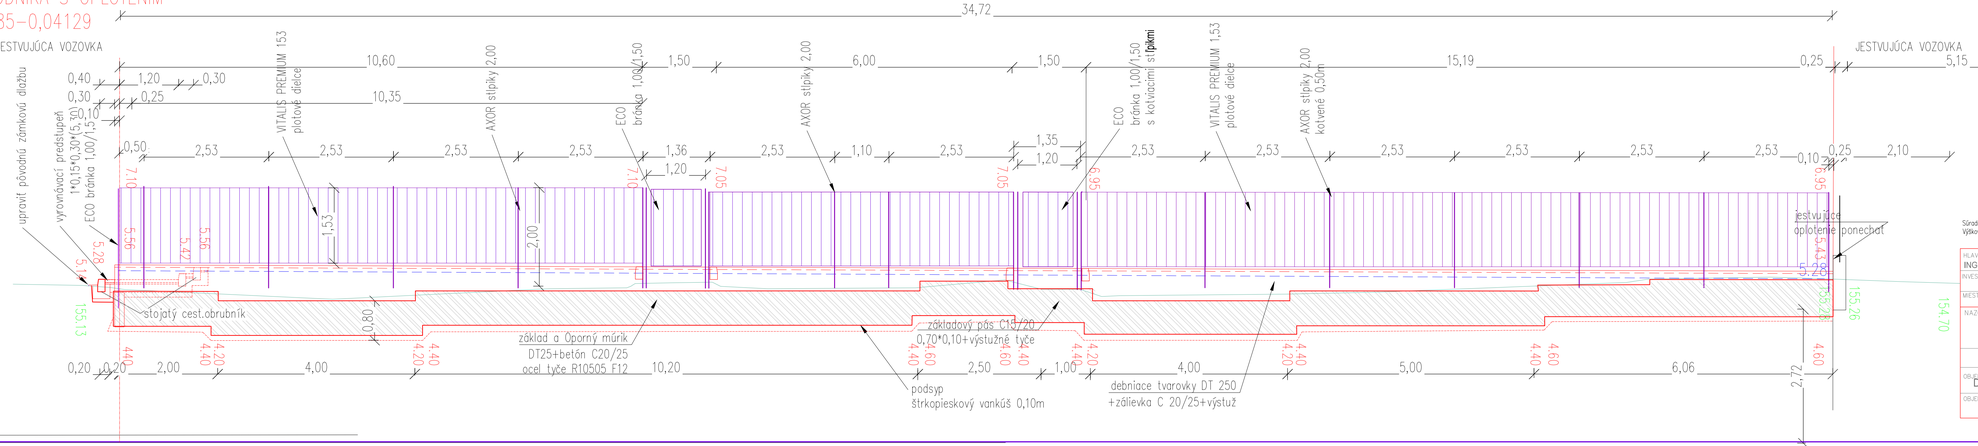

Súradnicový systém : S – JTSK
Výškový systém : Bpv

HLAVNÝ INŽINIER PROJEKTU	ING. MARCELA KRIŽÁNKOVÁ
ZODPOVEDNÝ PROJEKTANT OBJEKTU	ING. MARCELA KRIŽÁNKOVÁ
INVESTOR	MESTO SVÄTÝ JUR, Prostredná 29., 90021 SVÄTÝ JUR
MIESTO STAVBY	SVÄTÝ JUR, HERGOTTOVA UL. 2.
NÁZOV STAVBY	SVÄTÝ JUR - MATERSKÁ ŠKOLA
	REKONŠTRUKCIA BUDOVY
OBJEKT	DOPRAVA-KOMUNIKÁCIE A PLOCHY
OBJEKT	VZOROVÉ PRIEČNE REZY

KRIPO SPRAVY, s.r.o. projektovanie a dozory dopravných stavieb 811 04 Bratislava, Kysucká 7.

Č.ZÁKAZKY	02/2016
FORMÁT	10 A4
DÁTUM	04/ 2016
STUPEŇ	DSP
MIERKA	1 : 1000/100
Č.OBJEKTU	SO 01
Č.VÝKRESU	04
KLASIF.STAV.	2 1 1 2
	C.SÚPRAVY