


PRIEČNY REZ
Ulica Pri Štadióne
ODVODŇOVACÍ ŽĽAB-pravý KC-PARKOVISKO
M 1:1000/100

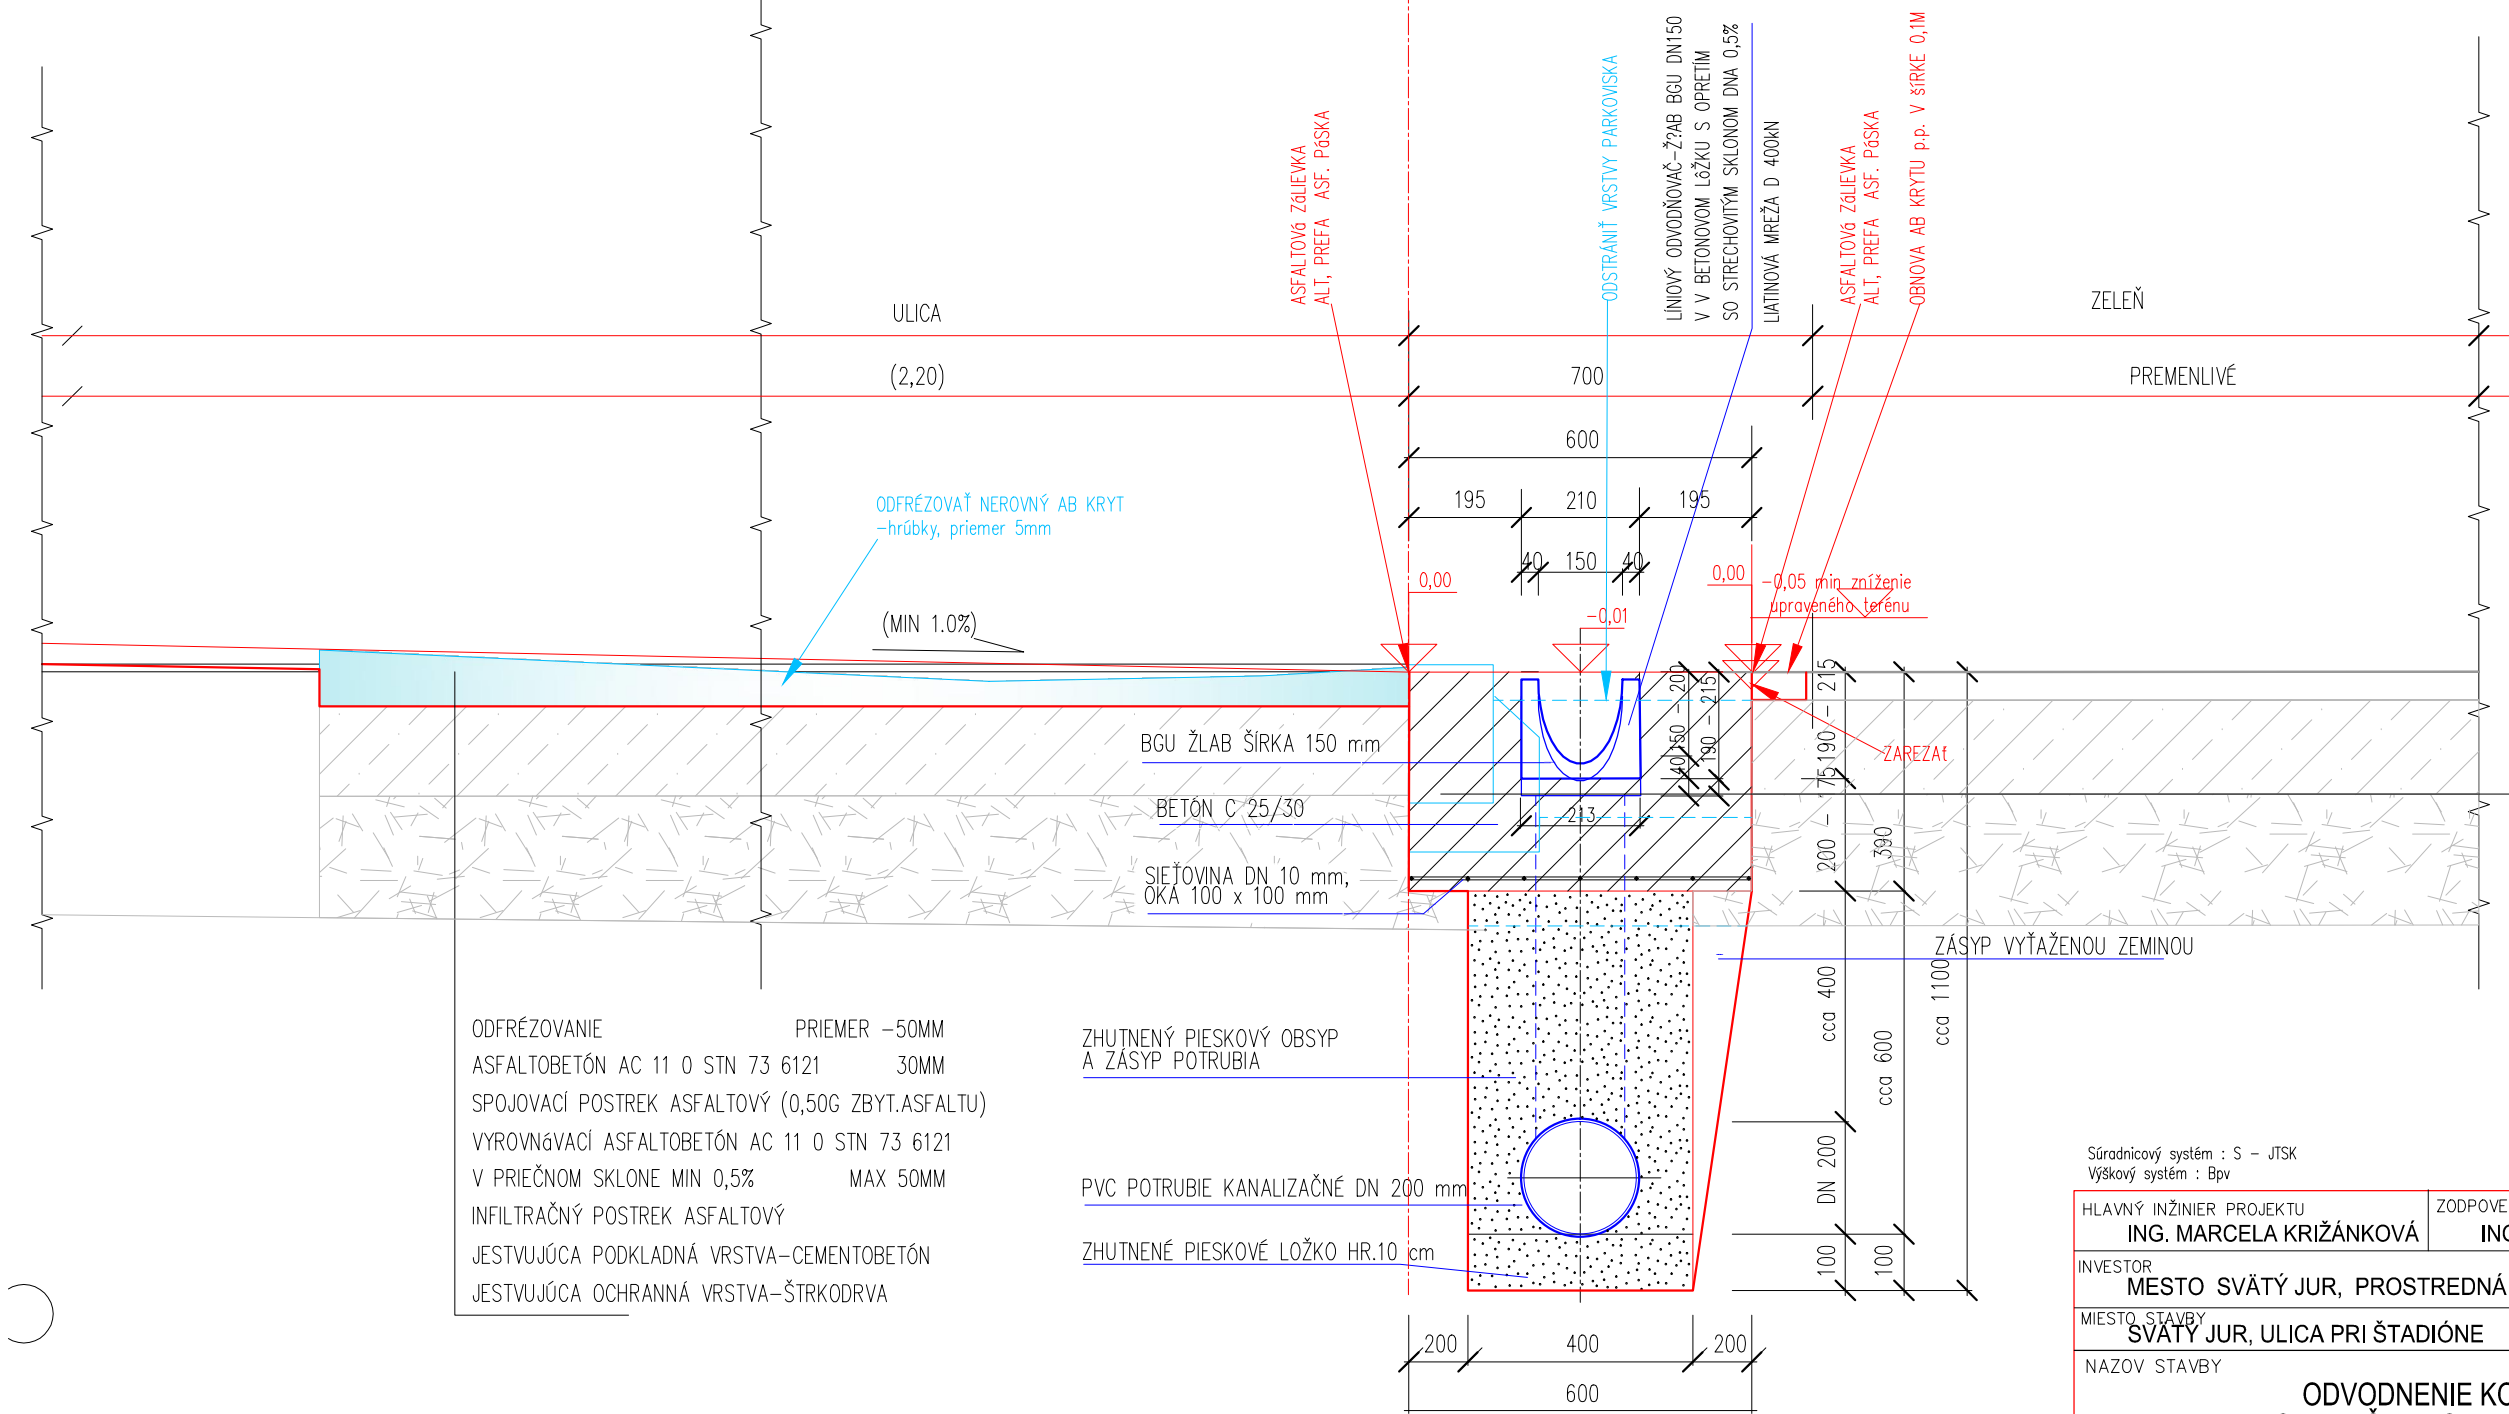

ODFRÉZOVANIE PRIEMER -50MM
 ASFALTOBETÓN AC 11 0 STN 73 6121 30MM
 SPOJOVACÍ POSTREK ASFALTOVÝ (0,50G ZBYT.ASFALTU)
 VYROVNÁVACÍ ASFALTOBETÓN AC 11 0 STN 73 6121
 V PRIEČNOM SKLONE MIN 0,5% MAX 50MM
 INFILTRAČNÝ POSTREK ASFALTOVÝ
 JESTVUJÚCA PODKLADNÁ VRSTVA-CEMENTOBETÓN
 JESTVUJÚCA OCHRANNÁ VRSTVA-ŠTRKODRVA

ZHUTNENÝ PIESKOVÝ OBSYP A ZÁSYP POTRUBIA

PVC POTRUBIE KANALIZAČNÉ DN 200 mm

ZHUTNENÉ PIESKOVÉ LŔŽKO HR.10 cm

Súradnicový systém : S - JTSK
 Výškový systém : Bpv

HLAVNÝ INŽINIER PROJEKTU ING. MARCELA KRÍŽANKOVÁ		ZODPOVEĎNÝ PROJEKTANT OBJEKTU ING. MARCELA KRÍŽANKOVÁ		 KRIPO s.r.o. BRATISLAVA projektovanie a dozory dopravných stavieb 811 04 Bratislava, Kysucká 7.
INVESTOR MESTO SVÄTÝ JUR, PROSTREDNÁ UL., 900 21 SVÄTÝ JUR				
MIESTO STAVBY SVÄTÝ JUR, ULICA PRI ŠTADIÓNE				
NAZOV STAVBY		C.ZAKAZKY		072016
ODVODNENIE KOMUNIKÁCIE ULICA PRI ŠTADIÓNE VO SVÄTOM JURI		FORMAT		5 A4
		DATUM		04/2016
REKONŠTRUKCIA		STUPEN		DSP
		MIERKA		1 : 25, n
OBJEKT	KOMUNIKÁCIE A PLOCHY	KLASIF.STAV.	C.OBJEKTU	C.SUPRAVY
		2 1 1 2	SO 01	
OBJEKT	VZOROVÉ PRIEČNE REZY		C.VYKRESU	04