




POZDLŽNÝ REZ KĽADENIA ODVODŇOVACÍCH PRVKOV  
M 1:100

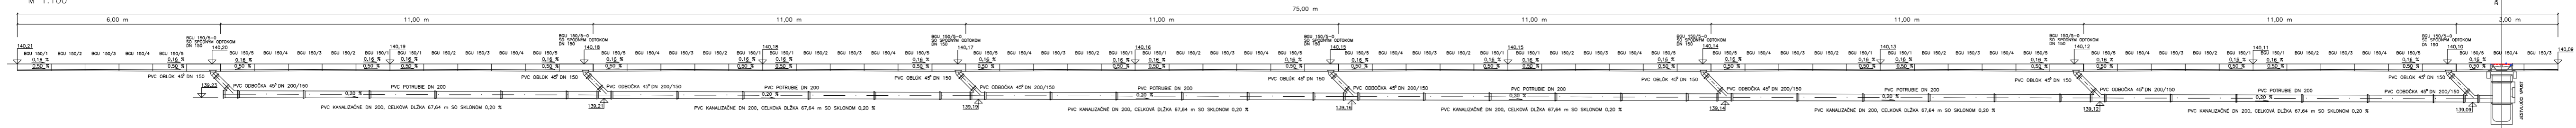

POZDLŽNÝ REZ KĽADENIA ODVODŇOVACÍCH PRVKOV  
M 1:50

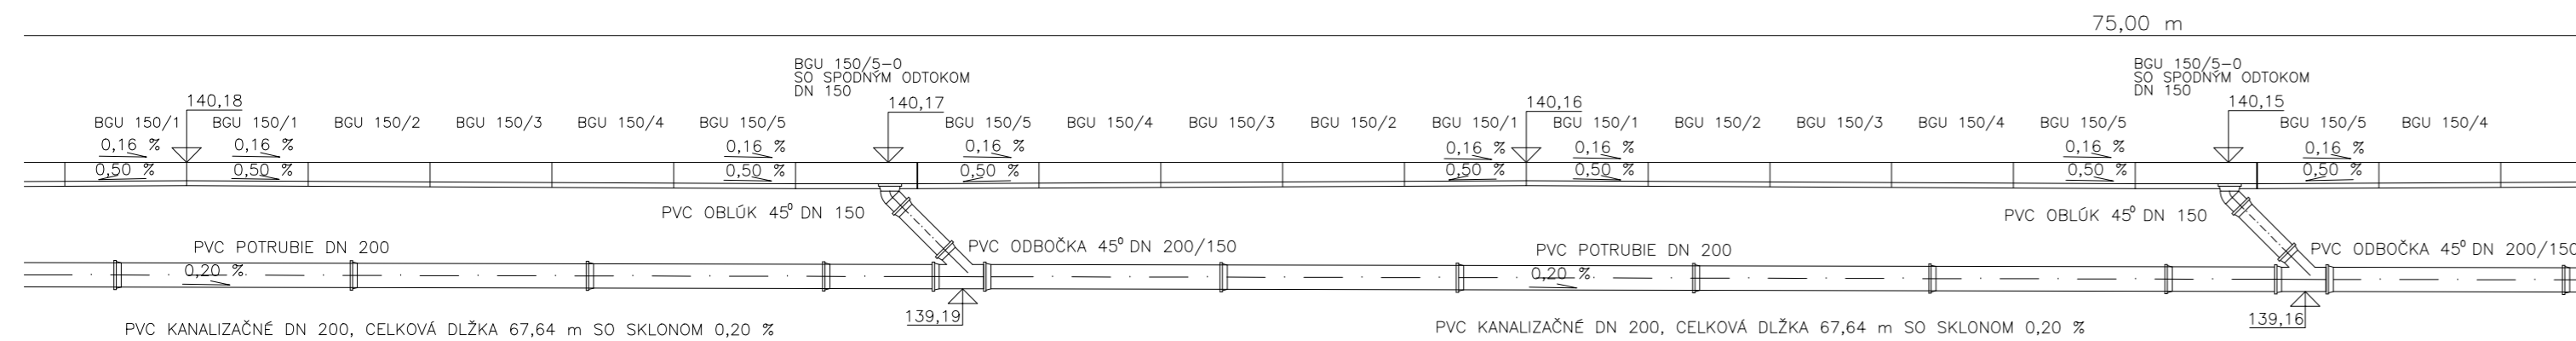

VZOROVÝ REZ ULOŽENIA ODVODŇOVACIEHO POTRUBIA A ŽLABU  
M 1:10

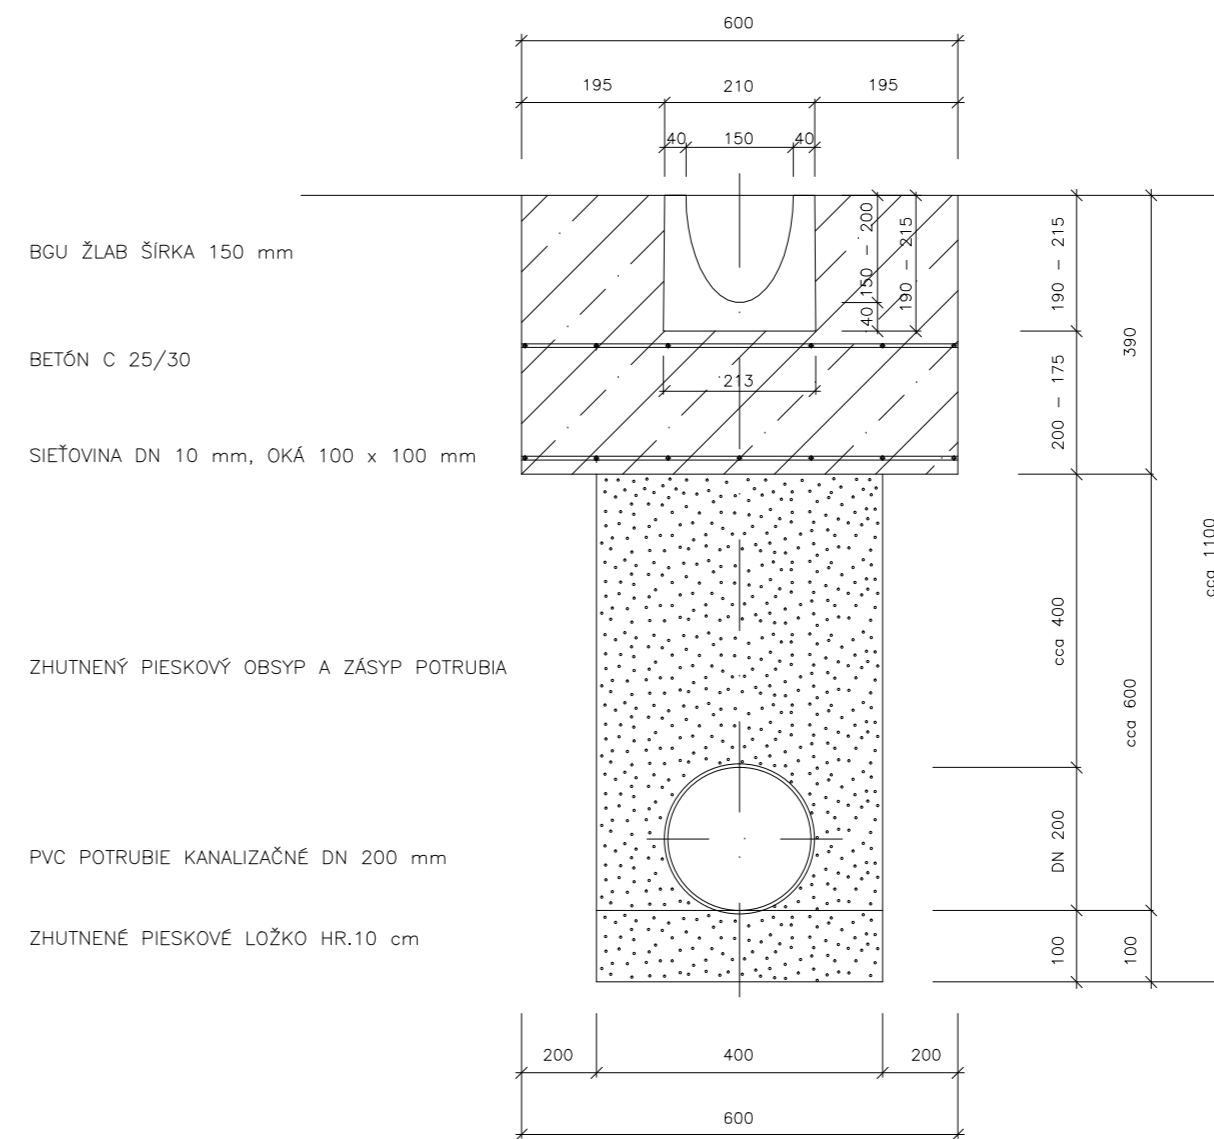

DAŽĎOVÁ KANALIZÁCIA  
VZOROVÝ REZ ULOŽENIA  
M 1:100, 1:50, 1:10

Súradnicový systém : S - JTSK  
Výškový systém : Bpv

HLAVNÝ INŽINIER PROJEKTU <b>ING. MARCELA KRÍŽANKOVÁ</b>		ZODPOVEDNÝ PROJEKTANT OBJEKTU <b>ING. IVAN BEBJÁK</b>	
INVESTOR <b>MĚSTO SVĀTÝ JUR, PROSTREDNĀ UL., 900 21 SVĀTÝ JUR</b>			
MIESTO STAVBY <b>SVĀTÝ JUR, ULICA PRI ŠTADIÓNE</b>			
NAZOV STAVBY <b>ODVODNENIE KOMUNIKÁCIE ULICA PRI ŠTADIÓNE VO SVĀTOM JURI</b>		C.ZAKAZKY <b>072016</b>	C.SUPRAVY
REKONŠTRUKCIA		FORMAT <b>4 A4</b>	
OBJEKT <b>DAŽĎOVÁ KANALIZÁCIA</b>		DATUM <b>04/2016</b>	C.OBJEKTU <b>SO 01</b>
OBJEKT <b>VZOROVÉ REZY ULOŽENIA</b>		STUPEN <b>DSP</b>	
		MIERKA <b>1:100, 50, 10</b>	
		KLASIF.STAV. <b>2 1 1 2</b>	
		C.VYKRESU <b>08</b>	

