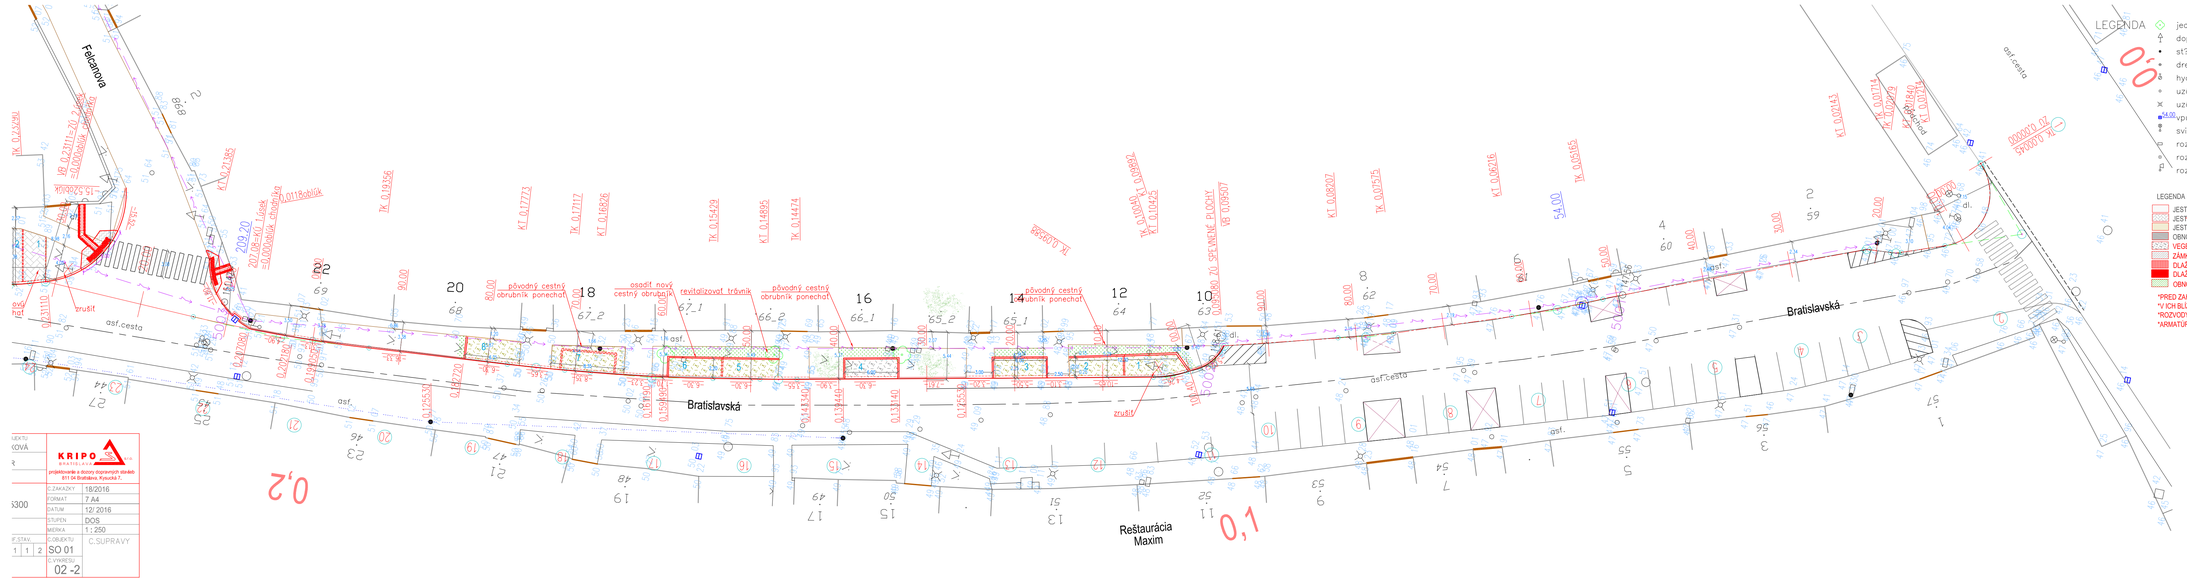

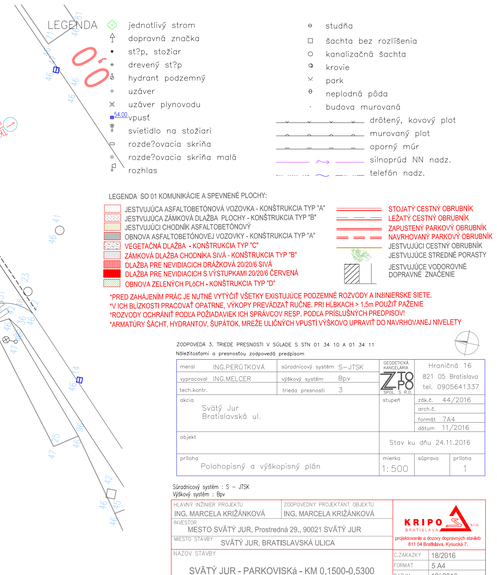

LEGENDA

- jednotlivý strom
- dopravná značka
- st?p, stožiar
- drevený st?p
- hydrant podzemný
- uzáver
- uzáver plynovodu
- vpust
- svietidlo na stožiari
- rozde?ovacia skriňa
- rozde?ovacia skriňa malá
- rozhlas
- studňa
- šachta bez rozlíšenia
- kanalizačná šachta
- krovie
- park
- neplodná pôda
- budova murovaná
- drôtený, kovový plot
- murovaný plot
- oporný múr
- silnoprúd NN nadz.
- telefón nadz.

LEGENDA SO 01 KOMUNIKÁCIE A SPEVNENÉ PLOCHY:

- JESTVUJÚCA ASFALTOBETÓNOVÁ VOZOVKA - KONŠTRUKCIA TYP "A"
- JESTVUJÚCA ZÁMKOVÁ DLAŽBA PLOCHY - KONŠTRUKCIA TYP "B"
- JESTVUJÚCI CHODNÍK ASFALTOBETÓNOVÝ
- OBNOVA ASFALTOBETÓNOVEJ VOZOVKY - KONŠTRUKCIA TYP "A"
- VEGETAČNÁ DLAŽBA - KONŠTRUKCIA TYP "C"
- ZÁMKOVÁ DLAŽBA CHODNÍKA SIVÁ - KONŠTRUKCIA TYP "B"
- DLAŽBA PRE NEVIDIACICH DRÁŽKOVÁ 20/20/6 SIVÁ
- DLAŽBA PRE NEVIDIACICH S VÝSTUPKAMI 20/20/6 ČERVENÁ
- OBNOVA ZELENÝCH PLÔCH - KONŠTRUKCIA TYP "D"

- STOJATÝ CESTNÝ OBRUBNÍK
- LEŽATÝ CESTNÝ OBRUBNÍK
- ZAPUSTENÝ PARKOVÝ OBRUBNÍK
- NAVRHOVANÝ PARKOVÝ OBRUBNÍK
- JESTVUJÚCI CESTNÝ OBRUBNÍK
- JESTVUJÚCE STREDNÉ PORASTY
- JESTVUJÚCE VODOROVNÉ DOPRAVNÉ ZNAČENIE

*PRED ZAHÁJENÍM PRÁC JE NUTNÉ VYTÝČIŤ VŠETKY EXISTUJÚCE PODZEMNÉ ROZVODY A INŽINIERSKE SIETE.
*V ICH BLÍZKOSTI PRACOVAŤ OPATRNE, VÝKOPY PREVÁDZAŤ RUČNE, PRI HĽBKACH > 1,5m POUŽIŤ PAŽENIE
*ROZVODY OCHRANIŤ PODĽA POŽIADAVIEK ICH SPRÁVCOV RESP. PODĽA PRÍSLUŠNÝCH PREDPISOV
*ARMATÚRY ŠACHÍT, HYDRANTOV, ŠUPATOK, SIETE ULIČNÝCH VPUSTÍ VYŠKOVO UPRAVIŤ DO NAVRHOVANEJ NIVELETY

ZOSPOVEDA 3. TRIEDE PRESNOSTI V SÚLADE S STN 01 34 10 A 01 34 11
Nivelačným prvkom je presnivelačný zvislopevný predpínaný

meral: ING.PEREGTKOVÁ	súradnicový systém: S-JTSK	GEODETICKÁ KANCELÁRIA	Hraničná 16
vypracoval: ING.MELCER	výškový systém: Bpv	ZT8	821 05 Bratislava
tech.kontr.	triieda presnosti: 3		tel. 0905641337
akcia: Svätý Jur Bratislavské ul.	stupeň	zák.č. 44/2016	
		arch.č.	
		formát 7A4	
		dátum 11/2016	
objekt:	Stav ku dňu 24.11.2016		
príloha: Polohopisný a výškopisný plán	mierka 1:500	súprava	príloha 1

Súradnicový systém : S - JTSK
Výškový systém : Bpv

PLNÍ FUNKCIE PROJEKTU: ING, MARCELA KRIŽÁNKOVÁ	ZODPOVEDNÝ PROJEKTANT OBJEKTU: ING, MARCELA KRIŽÁNKOVÁ	KRIPO BRATISLAVA s.r.o. projektovanie a dozory dopravných stavieb 811 04 Bratislava, Kynská 7.
INVESTOR: MESTO SVÄTÝ JUR, Prostredná 29., 90021 SVÄTÝ JUR		
MIESTO STAVBY: SVÄTÝ JUR, BRATISLAVSKÁ ULICA		
NÁZOV STAVBY: SVÄTÝ JUR - PARKOVISKá - KM 0,1500-0,5300		C.ZÁKAZKY 18/2016
		FORMÁT 5 A4
		DÁTUM 12/ 2016
DRUH STAVBY: REKONŠTRUKCIA ODSTAVNÝCH PLÔCH		STUPEŇ DOS
		MIERKA 1 : 250
OBJEKT: DOPRAVA-KOMUNIKÁCIE A PLOCHY	KLASIF. STAV. 2 1 1 2	C.OBJEKTU SO 01
OBSAH: PODROBNÁ SITUÁCIA 1.úsek		C.VÝKRESU 02 -1

OVÁ		KRIPO BRATISLAVA s.r.o. projektovanie a dozory dopravných stavieb 811 04 Bratislava, Kynská 7.
5300	C.ZÁKAZKY	18/2016
	FORMÁT	7 A4
	DÁTUM	12/ 2016
	STUPEŇ	DOS
F. STAV. 1 1 2	MIERKA	1 : 250
	C.OBJEKTU	SO 01
	C.VÝKRESU	02 -2