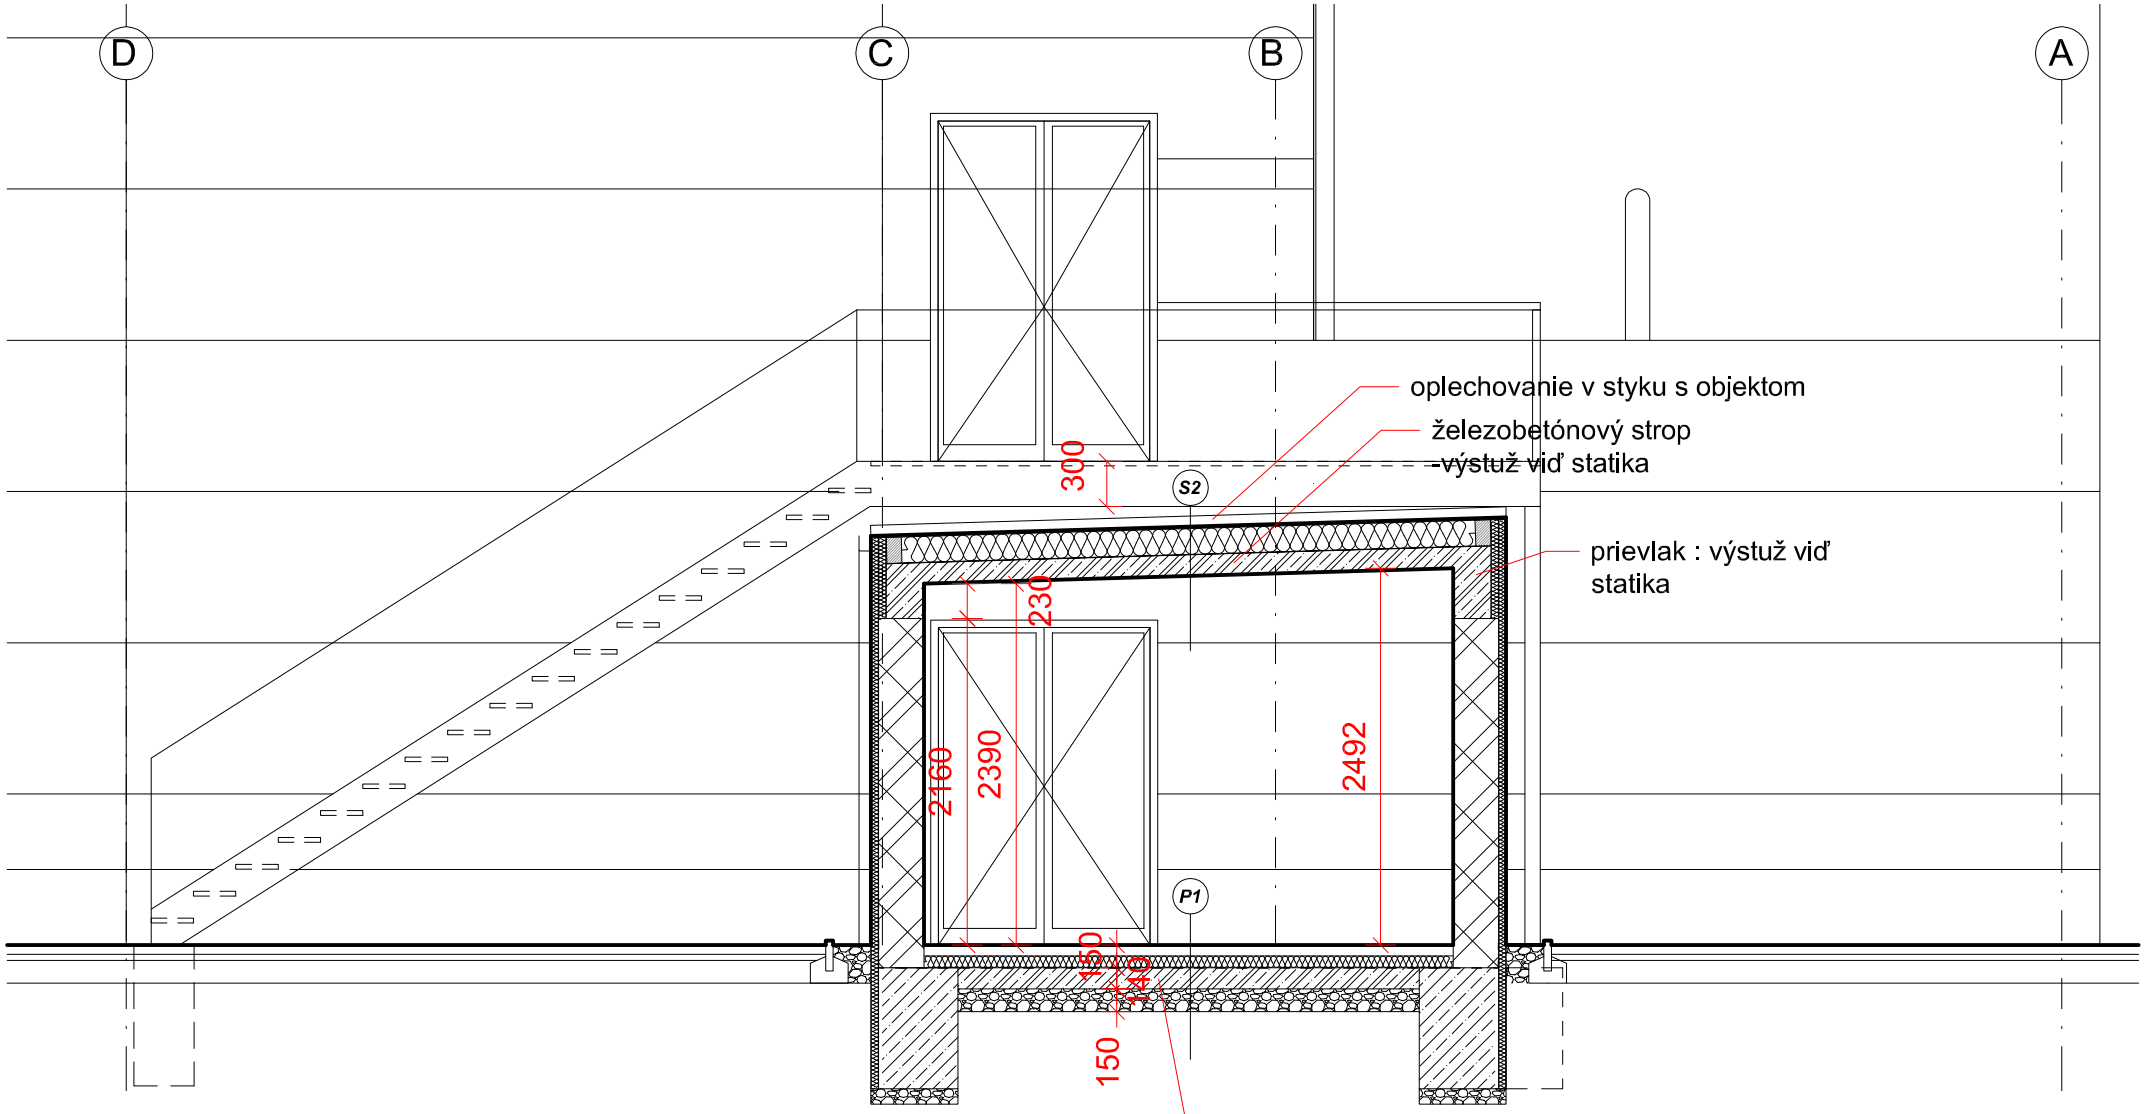

S2 strecha, R = min. 9,9 (m2.K) /W

- strešná izolačná PVC fólia, napr. Fatrafol 810/V, hr. 1,5 mm
- geotextília 300g/m2, hr.2mm
- OSB doska hr.10 mm
- Tepelná izolácia Isover PUREN FD - L, hr. 180 mm , drev. profily
- Parozábrana - Isover Vario KM Duplex UV
- železobetónový strop hr. 140 mm
- Vápenno cementová omietka

P1 kaučuková podlaha (1.np)
150 mm, R = min. 2,5 (m2.K) /W

- kaučuková podlaha Noraplan - 3 mm
- lepidlo - 2 mm
- bet. mazanina / armovaná sieťovinou / - 62,5 mm
- PE fólia na prekrytie - 1mm
- tepelná izolácia - tvrdený polystyrén hr. 80 mm
- hydroizolácia Fatrafol H - 803, hr. 1,5 mm
- podkladný betón 140 mm
- štrkový násyp 150mm - zhutnený

INVESTOR	Mesto Svätý Jur		
HLAVNÝ PROJEKTANT	ING. ARCH. PETER ŽALMAN		
ZODP. PROJEKTANT	ING. ARCH. PETER ŽALMAN		
STUPEŇ	PROJEKT STAVBY	DÁTUM	05/2017
ČASŤ	ARCHITEKTÚRA	FORMÁT	1*A4
NÁZOV STAVBY	Spojovacia chodba dielní Základnej školy, Kollárova ul., Svätý Jur parc. č. 4782 / 3, 4783 / 1		
OBSAH VÝKRESU	REZ C - C´	1:50	4.

ING. ARCH. PETER ŽALMAN
AUTORIZOVANÝ ARCHITEKT
* 0081 AA 1234 *