




POHLAD JUHOZÁPADNÝ

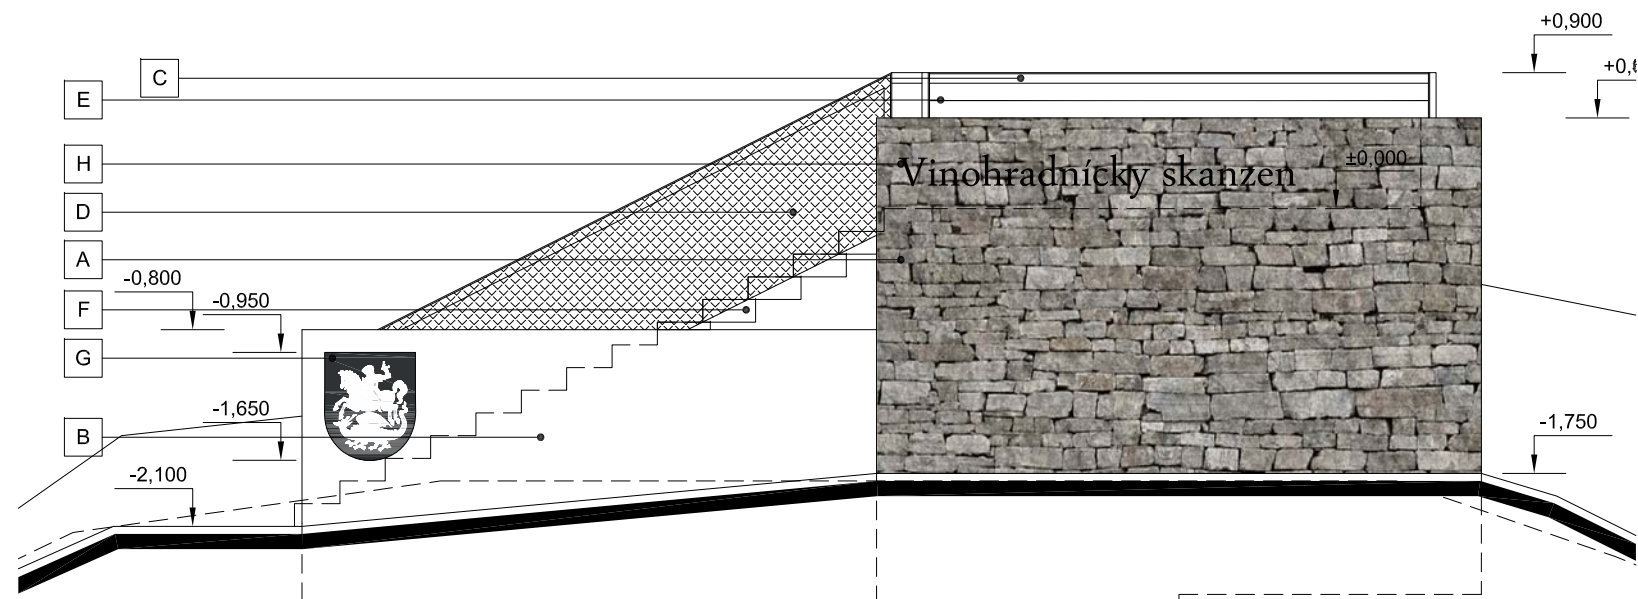

POHLAD JUHOVÝCHODNÝ

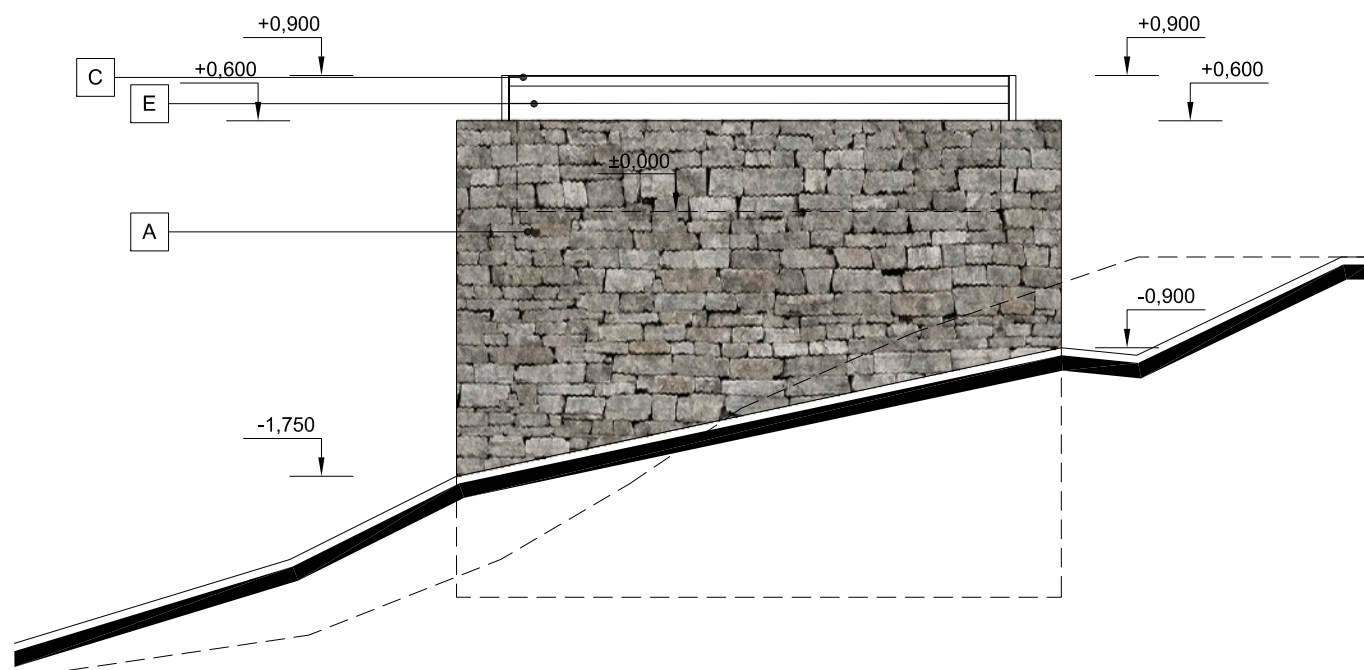


POHLAD SEVEROVÝCHODNÝ

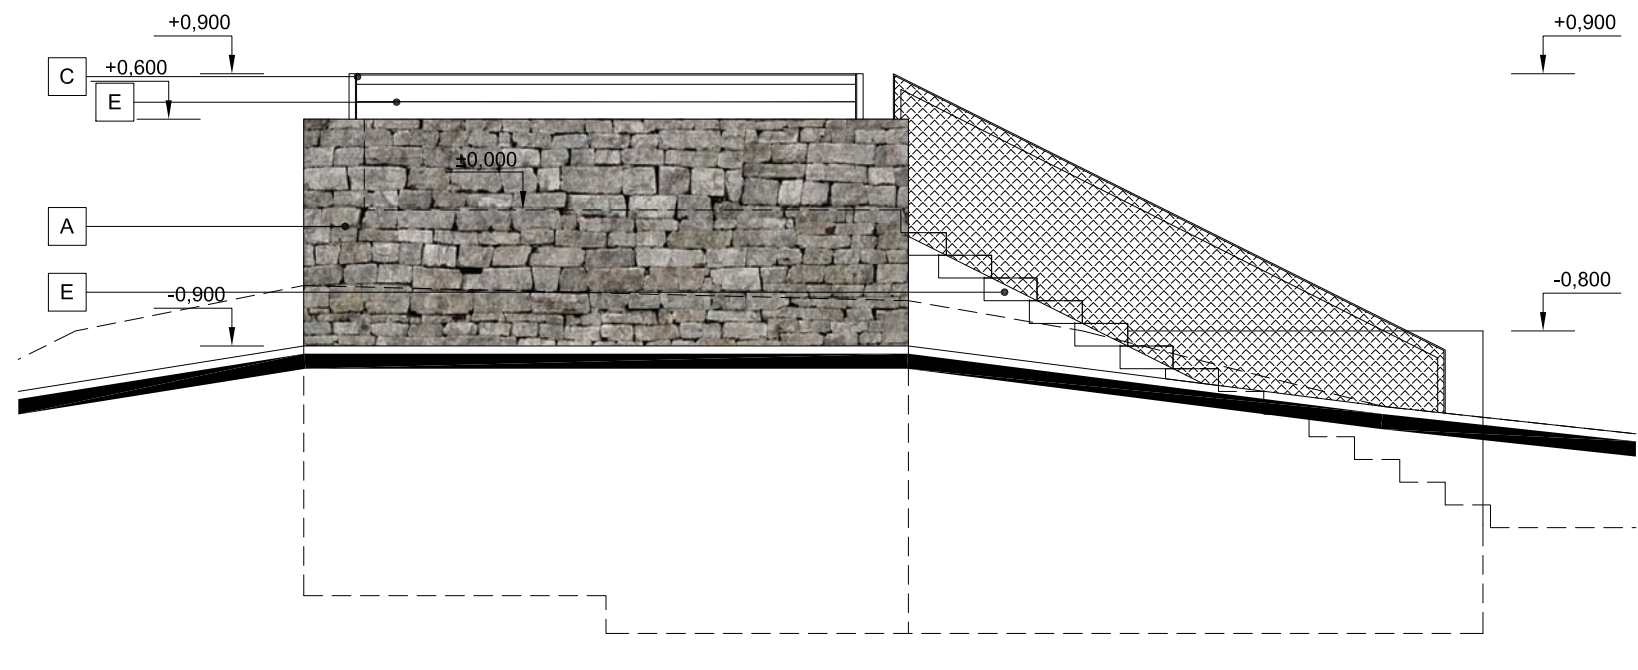

POHLAD SEVEROZÁPADNÝ

LEGENDA:	
A.	KAMENNÝ OBKLAD LOKÁLNYM KAMEŇOM - HNEDOSIVÁ
B.	BIELY POHLADOVÝ BETÓN
C.	OCEĽOVÉ ZÁBRADLIE Z "L" PROFILOV - TM. SIVÁ RAL 7021
D.	VÝPLŇ - NEREZOVÁ SIEŤ, VEĽKOSŤ OKA 60/104mm, HR. LANA = 1,5mm
E.	VÝPLŇ - NEREZOVÉ LANO 1x19, HR. 6mm
F.	SCHOD. BLOK - CITY STONE SOFTISTEP light, farba granito 1000 x 350 x150mm
G.	OCEĽOVÝ ERB MESTA SVÄTÝ JUR - TM. SIVÁ RAL 7021
H.	OCEĽOVÝ NÁPIS - TM. SIVÁ RAL 7021

±0,000 = 229,30 m.n.m.

SPRACOVATEĽ:	ING. ARCH. ŠTEFAN RAFANIDES Azalková 19, 974 01 Banská Bystrica		ČÍSLO VÝKRESU:
AUTOR:	ING. ARCH. ŠTEFAN RAFANIDES		5
ZODP. PROJEKTANT:	ŠTEFAN RAFANIDES	STUPEŇ:	D.S.P.
INVESTOR:	Mesto Svätý Jur	FORMÁT:	2xA4
NÁZOV STAVBY:	NOVOSTAVBA ROZHLADNE V MESTE SVÄTÝ JUR	DÁTUM:	08/2017
MIESTO STAVBY:	Panciere, Svätý Jur, č. parcely C2815/1	MIERKA:	1:50
OBSAH VÝKRESU:	POHLADY	PROFESIA:	ARCHITEKTÚRA