



# VÝKRES TVARU ZÁKLADOV

M 1:50

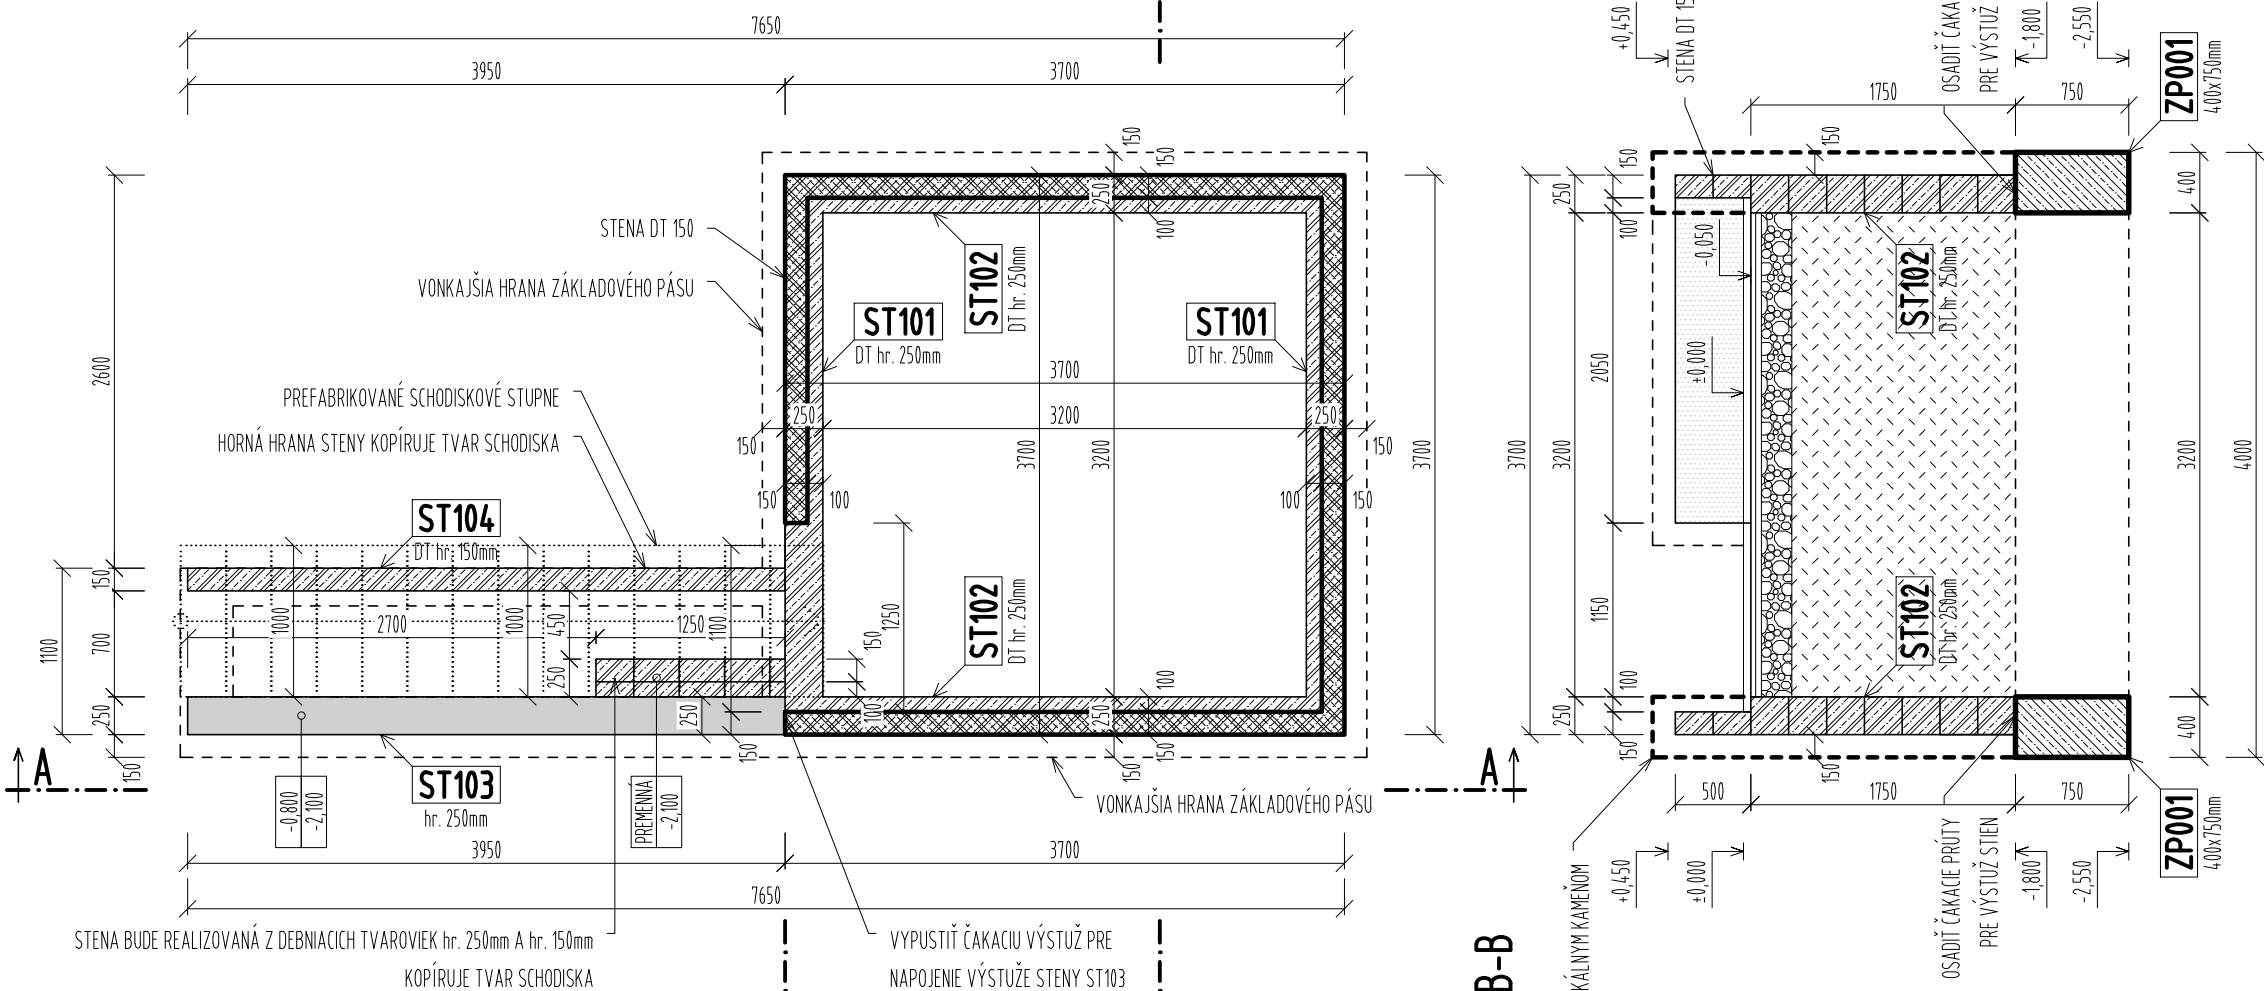

## POHLAD A

M 1:50

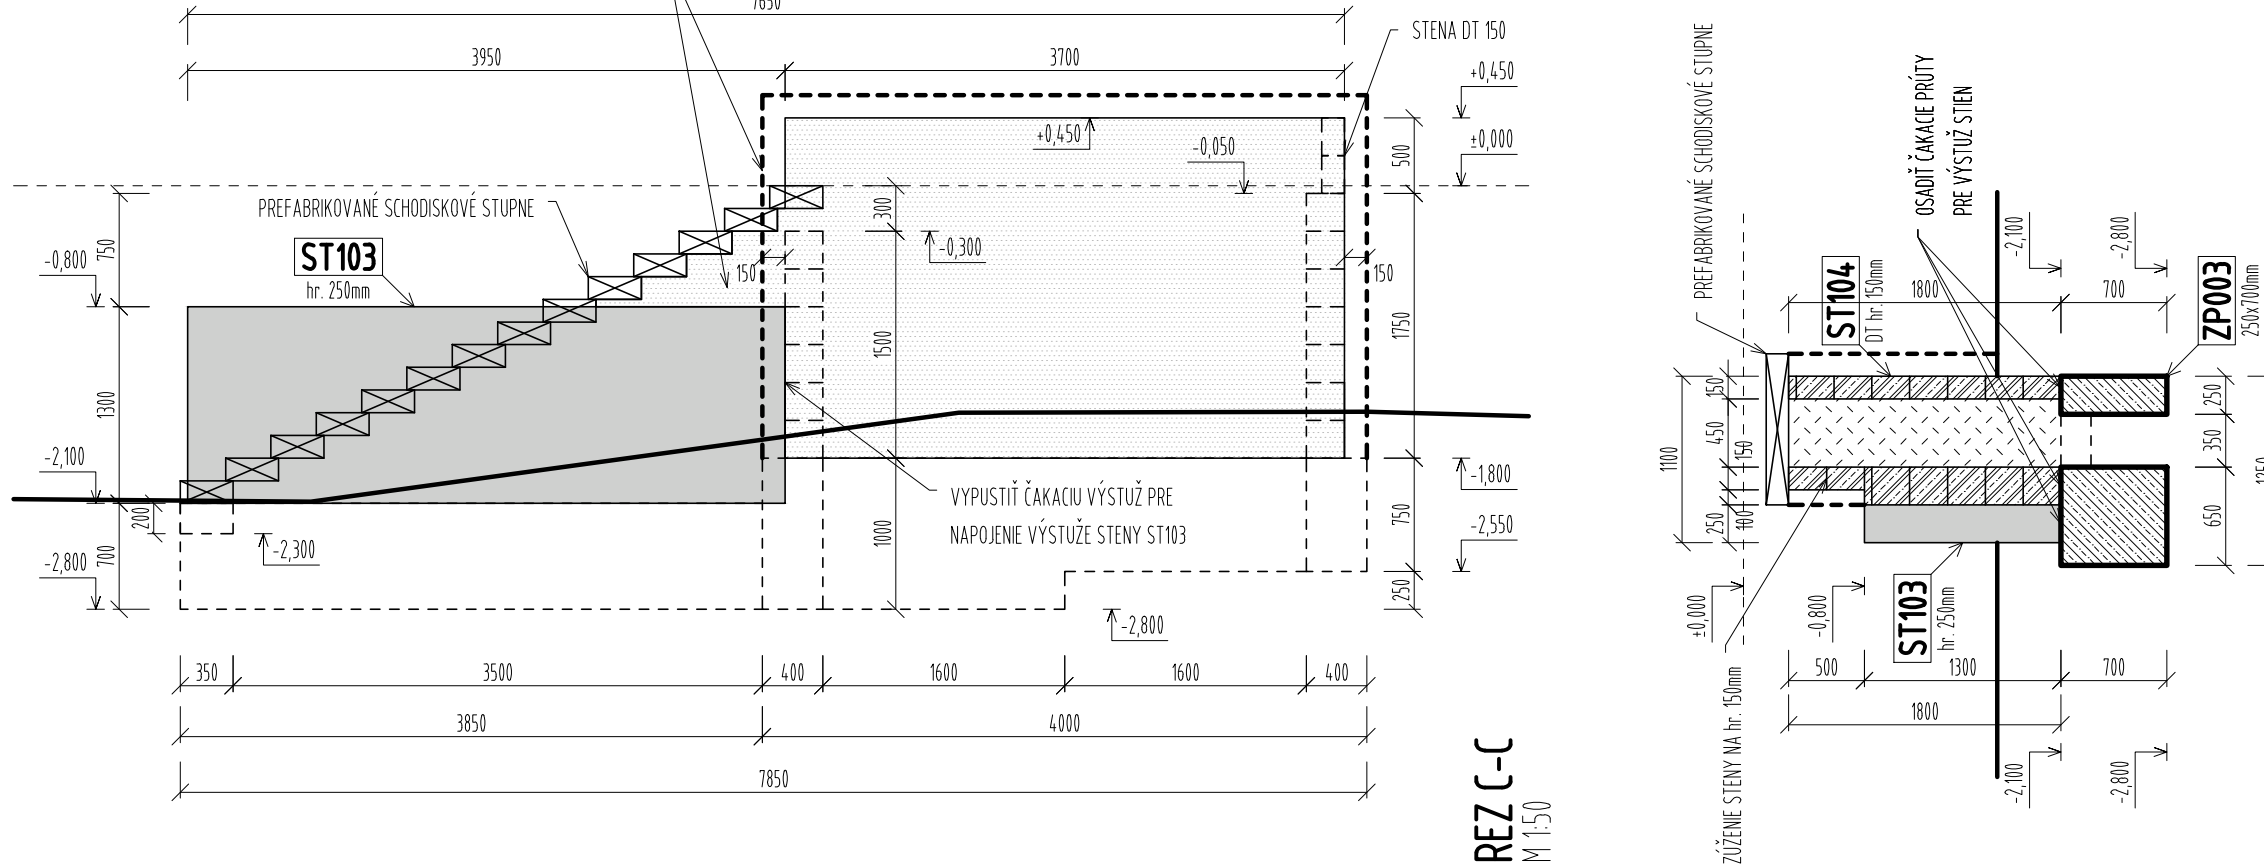

## LEGENDA MATERIÁLOV

- ŽELEZOBETÓNOVÁ KONŠTRUKCIA STENY V PÔDOYSE, SKLOPENOM REZE
- ŽELEZOBETÓNOVÁ KONŠTRUKCIA STENY Z BIELEHO POHLADOVÉHO BETÓNU V PÔDOYSE, SKLOPENOM REZE

## POZNÁMKY

NAVHRNUTÉ PODĽA EC2, EC7

BETÓN: STN EN 206-C20/25-XC2(SK)-CI 0,4-Dmax 16-S3

(STENY)

BETONÁRSKA OCEĽ: B500B

VÝŠKY SÚ KÓTOVANÉ OD ÚROVNE ±0,000 PREVZATEJ Z PROJEKTU ARCHITEKTÚRY. VÝŠKY OTVOROV VIĎ. PROJEKT ARCHITEKTÚRY

V PRÍPADE ODCHÝLOK SKUTOČNOSTI OD PROJEKTOVANÉHO STAVU ROZMERY UPRAVIŤ PO KONZULTÁCIÍ SO STATIKOM

POŽADOVANÁ STYKOVACIA DĹŽKA POZDĹŽNYCH PRŮTOV 350mm

**!!! ŠPECIFIKÁCIE PRE STENU Z POHLADOVÉHO BETÓNU VIĎ. TECHNICKÁ SPRÁVA !!!**

## KRYTIE VÝSTUŽE:

c.nom 40 mm - HODNOTA KRYTIA VÝSTUŽE STENY ST103 Z POHLADOVÉHO BETÓNU  
 Pozn.:  
 Hodnoty požadovaných krytí zabezpečiť pomocou prefabrikovaných dištančných telies

Dátum revízie:	Meno:	Obsah:

Zodpovedný projektant objektu:	Ing. Gabriel Šimon		Ing. Gabriel Šimon Jégého 14 Bratislava 821 08 0911 253 292 info@gabrielsimon.sk
Navrhov - vypracoval:	Ing. Gabriel Šimon		
Kontroloval:	Ing. Gabriel Šimon		
Miesto stavby:	Panciere, Svätý Jur	Okres:	Pezinok
Investor - stavebník:	Mesto Svätý Jur Prostredná 29 900 21, Svätý Jur	Základové číslo:	2017/11
Stavba:  <b>NOVOSTAVBA ROZHĽADNE V MESTE SVÄTÝ JUR</b>  PARC. Č.: C2815/1  Názov prílohy: <b>VÝKRES TVARU STIEN</b>	Dátum:	08/2017	
	Stupeň - účel:	DSPRS	
	Počet A4:	3x A4	
	Mierka:	1:50	
Príloha:	Súprava:		<b>S-103</b>