


**LEGENDA ČIAR:**

	HLADINA PODZEMNEJ VODY
	OSI KONŠTRUKCIÍ, ROVINY REZOV
	OBRYSY KONŠTRUKCIÍ NAD ROVINOU REZU
	OBRYSY KONŠTRUKCIÍ POD ROVINOU REZU
	VIDITELNÉ OBRYSY KONŠTRUKCIÍ V POHĽADE

**LEGENDA MATERIÁLOV:**

	RASTLÝ TERÉN
	ZEMINA NASYPANÁ
	ŠTRKOVÉ LŮŽKO
	BETÓN PROSTÝ
	ŽELEZOBETÓN
	TEPELNÁ IZOLÁCIA
	SEPARAČNÁ VRSTVA, PAROZÁBRANA
	HYDROIZOLÁCIA

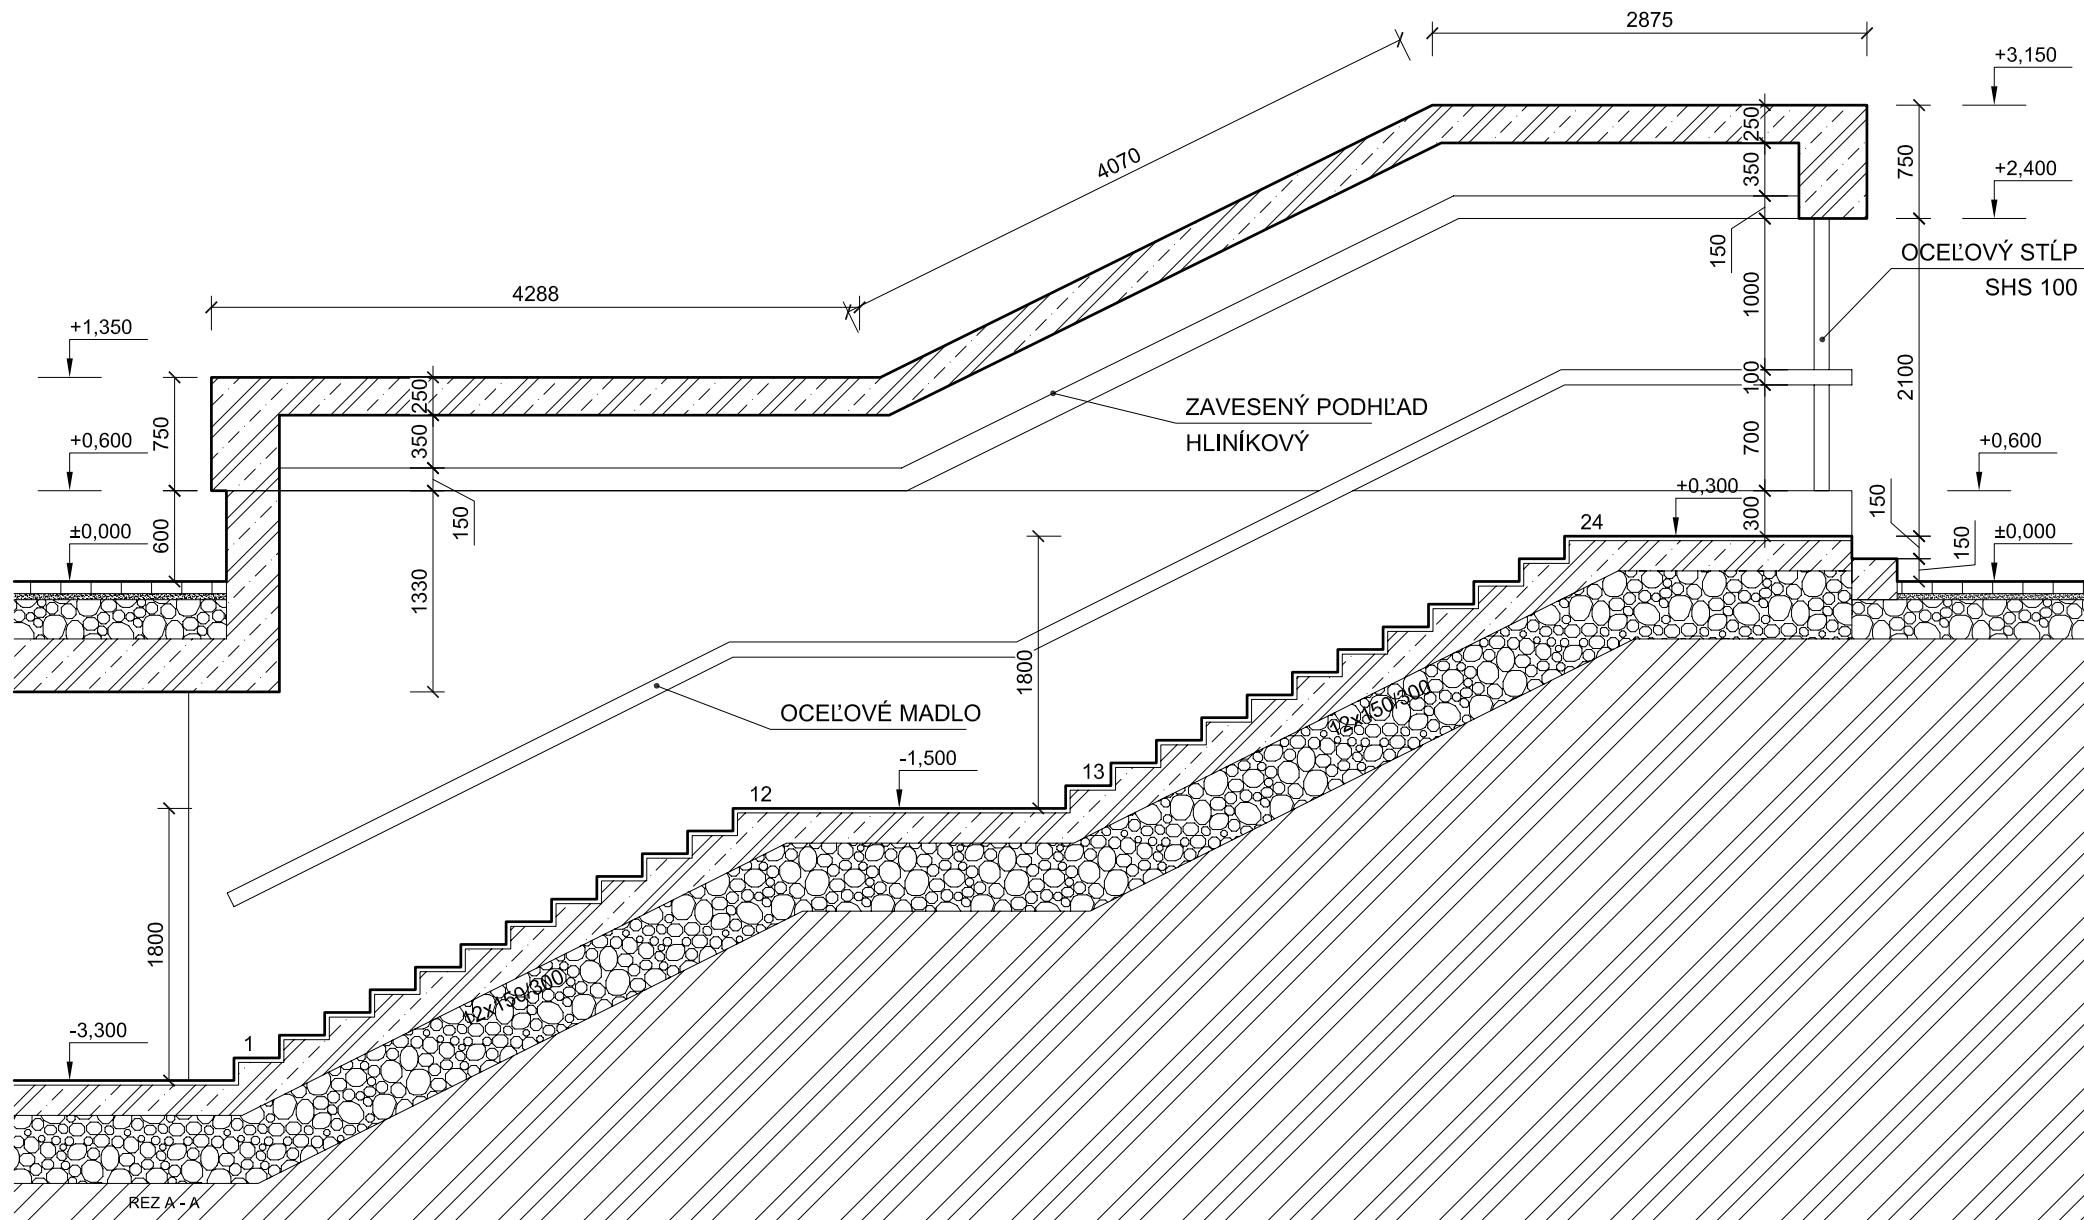

**POZNÁMKY**

-PRED ZAČATÍM PRÁČ JE NUTNÉ VYTÝČIŤ VŠETKY INŽINIERSKE SIETE V RÁMCI STAVENISKA
-NÁSLEDNE JE POTREBNÉ OBJEKT ODPOJIŤ OD VŠETKÝCH INŽINIERSKÝCH SIETÍ
-KONŠTRUKCIE, KTORÉ NIE SÚ ZAZNAČENÉ VO VÝKRES. DOKUM. SA BLIŽŠIE ŠPECIF. POČAS REALIZÁCIE
-PRI VÝSTAVBE JE NUTNÉ DODRŽAŤ VŠETKY PREDPISY A ŠPECIFIKÁCIE PODĽA NARIADENÍ VÝROBCOV STAVEBNÝCH MATERIÁLOV A PRVKOV, KTORÉ NIE SÚ V PROJEKTE BLIŽŠIE ŠPECIFIKOVANÉ
-PRI NEŠPECIFIKOVANÍ KRITÉRIÍ JE NUTNÉ DODRŽAŤ ZÁKONY, TECHNICKÉ NORMY A PREDPISY VÝROBCOV
-PROJEKTANT NENESIE ŽIADNU ZODPOVEDNOSŤ ZA ZMENY USKUTOČNENÉ BEZ JEHO PÍSOVNÉHO SÚHLASU
-ZHOTOVITEĽ JE POVINNÝ O ZISTENÝCH CHYBÁCH V DOKUMENTÁCII NEODKLADNE INFORMOVAŤ PROJEKTANTA

±0,000 = HORNÁ HRANA PRILIEHAJÚCEHO CHODNÍKA

SPRACOVATEĽ:	ING. ARCH. ŠTEFAN RAFANIDES Azalková 19, 974 01 Banská Bystrica		ČÍSLO VÝKRESU:	
AUTOR:	ING. ARCH. ŠTEFAN RAFANIDES		3	
ZODP. PROJEKTANT:	ŠTEFAN RAFANIDES		STUPEŇ:	D.S.P.
INVESTOR:	Mesto Svätý Jur		FORMÁT:	2xA4
NÁZOV STAVBY:	<b>ODSTRÁNENIE A ÚPRAVA NADZEMNÝCH ČASŤÍ PODCHODOV</b>	DÁTUM:	10/2017	
MIESTO STAVBY:	Krajinská cesta, Svätý Jur, č. parcely 508/18, 508/19, 508/20, 508/21	MIERKA:	1:50	
OBSAH VÝKRESU:	REZY - EXISTUJÚCI STAV	PROFESIA:	ARCHITEKTÚRA	