


LEGENDA ČIAR:	
	HLADINA PODZEMNEJ VODY
	OSI KONŠTRUKCIÍ, ROVINY REZOV
	OBRYSY KONŠTRUKCIÍ NAD ROVINOU REZU
	OBRYSY KONŠTRUKCIÍ POD ROVINOU REZU
	VIDITELNÉ OBRYSY KONŠTRUKCIÍ V POHLADE
	KONŠTRUKCIE NA VYBÚRANIE

LEGENDA POVRCHOV:	
A.	ŽELEZOBET. KONŠTRUKCIA - KERAMICKÝ OBKLAD - TEHLOVÁ ČERVENÁ
B.	OCEĽOVÝ STĽP - ČIERNA FARBA
C.	SCHODY - ŽULOVÝ OBKLAD - SVETLOSIVÁ FARBA
D.	OCEĽOVÉ MADLO - ČIERNA FARBA
E.	ZAVESENÝ HLINÍKOVÝ PODHLAD - SVETLOSIVÁ FARBA

POZNÁMKY	
-	PRED ZAČATÍM PRÁC JE NUTNÉ VYTÝČIŤ VŠETKY INŽINIERSKE SIETE V RÁMCI STAVENISKA
-	NÁSLEDNE JE POTREBNÉ OBJEKT ODPOJIŤ OD VŠETKÝCH INŽINIERSKÝCH SIETÍ
-	KONŠTRUKCIE, KTORÉ NIE SÚ ZAZNAČENÉ VO VÝKRES. DOKUM. SA BLIŽŠIE ŠPECIF. POČAS REALIZÁCIE
-	PRI VÝSTAVBE JE NUTNÉ DODRŽAŤ VŠETKY PREDPISY A ŠPECIFIKÁCIE PODĽA NARIADENÍ VÝROBCOV
-	STAVEBNÝCH MATERIÁLOV A PRVKOV, KTORÉ NIE SÚ V PROJEKTE BLIŽŠIE ŠPECIFIKOVANÉ
-	PRI NEŠPECIFIKOVANÍ KRITÉRIÍ JE NUTNÉ DODRŽAŤ ZÁKONY, TECHNICKÉ NORMY A PREDPISY VÝROBCOV
-	PROJEKTANT NENESIE ŽIADNU ZODPOVEDNOSŤ ZA ZMENY USKUTOČNENÉ BEZ JEHO PÍSMENNÉHO SÚHLASU
-	ZHOTOVITEĽ JE POVINNÝ O ZISTENÝCH CHYBÁCH V DOKUMENTÁCII NEODKLADNE INFORMOVAŤ PROJEKTANTA

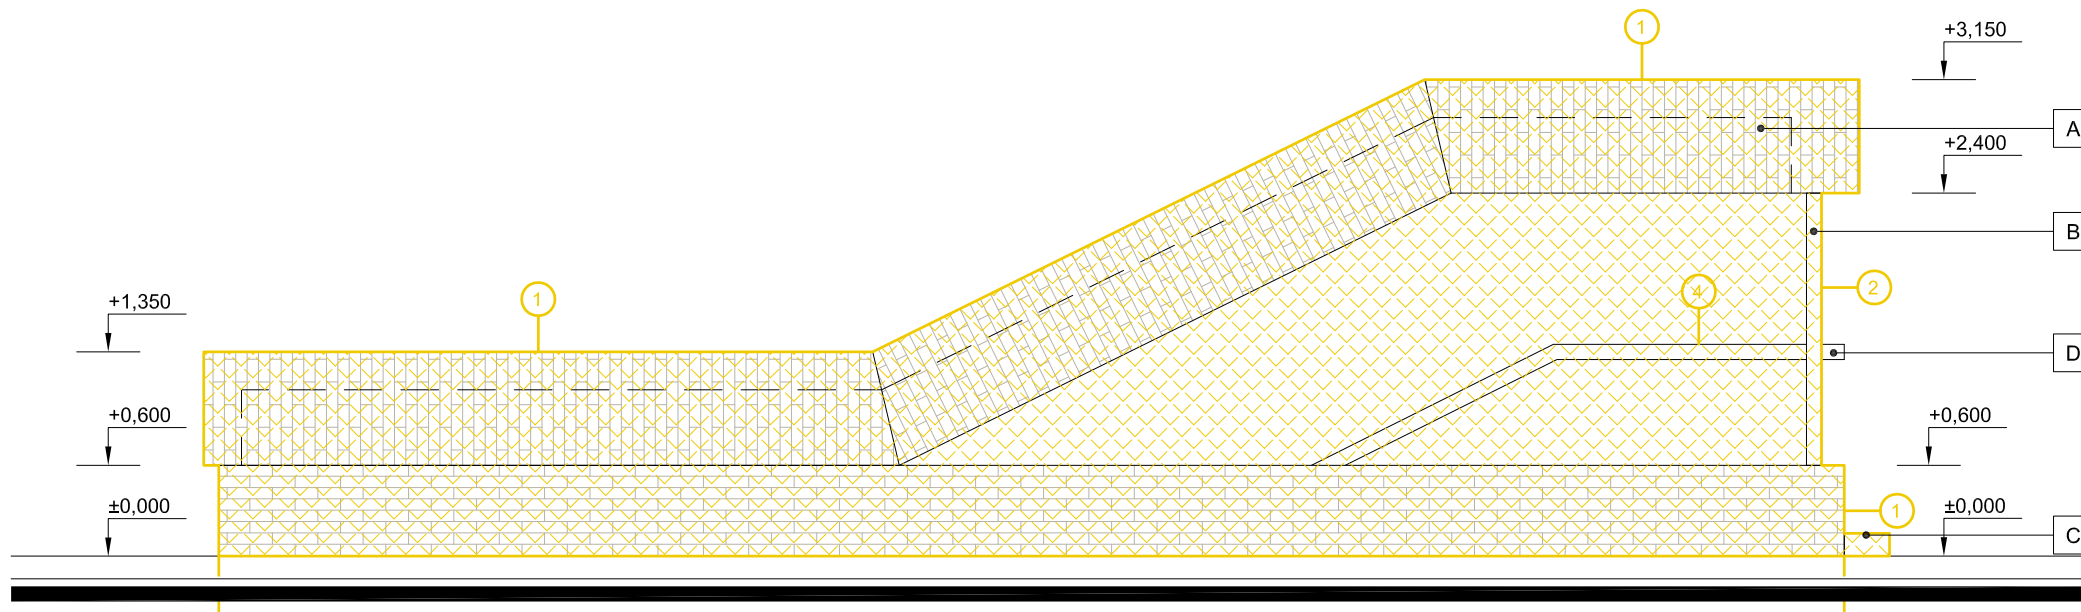

±0,000 = HORNÁ HRANA PRILIEHAJÚCEHO CHODNÍKA

SPRACOVATEĽ:	ING. ARCH. ŠTEFAN RAFANIDES Azalková 19, 974 01 Banská Bystrica		ČÍSLO VÝKRESU:	7
AUTOR:	ING. ARCH. ŠTEFAN RAFANIDES			
ZODP. PROJEKTANT:	ŠTEFAN RAFANIDES			
INVESTOR:	Mesto Svätý Jur			
NÁZOV STAVBY:	ODSTRÁNENIE A ÚPRAVA NADZEMNÝCH ČASTÍ PODCHODOV	STUPEŇ:	D.S.P.	
		FORMÁT:	2xA4	
		DÁTUM:	10/2017	
MIESTO STAVBY:	Krajinská cesta, Svätý Jur, č. parcely 508/18, 508/19, 508/20, 508/21	MIERKA:	1:50	
OBSAH VÝKRESU:	POHLADY - BÚRACIE PRÁCE	PROFESIA:	ARCHITEKTÚRA	

POHLAD JUHOVÝCHODNÝ A SEVEROZÁPADNÝ