


LEGENDA ČIAR:	
	HLADINA PODZEMNEJ VODY
	OSI KONŠTRUKCIÍ, ROVINY REZOV
	OBRYSY KONŠTRUKCIÍ NAD ROVINOU REZU
	OBRYSY KONŠTRUKCIÍ POD ROVINOU REZU
	VIDITELNÉ OBRYSY KONŠTRUKCIÍ V POHLEDE
LEGENDA MATERIÁLOV:	
	RASTLÝ TERÉN
	ZEMINA NASYPANÁ
	ŠTRKOVÉ LŮŽKO
	BETÓN PROSTÝ
	ŽELEZOBETÓN
	MURIVO Z DEBNIACICH TVÁRNIC HR. 250 MM S BET. ZÁLIEVKOU
	TEPELNÁ IZOLÁCIA
	SEPARAČNÁ VRSTVA, PAROZÁBRANA
	HYDROIZOLÁCIA

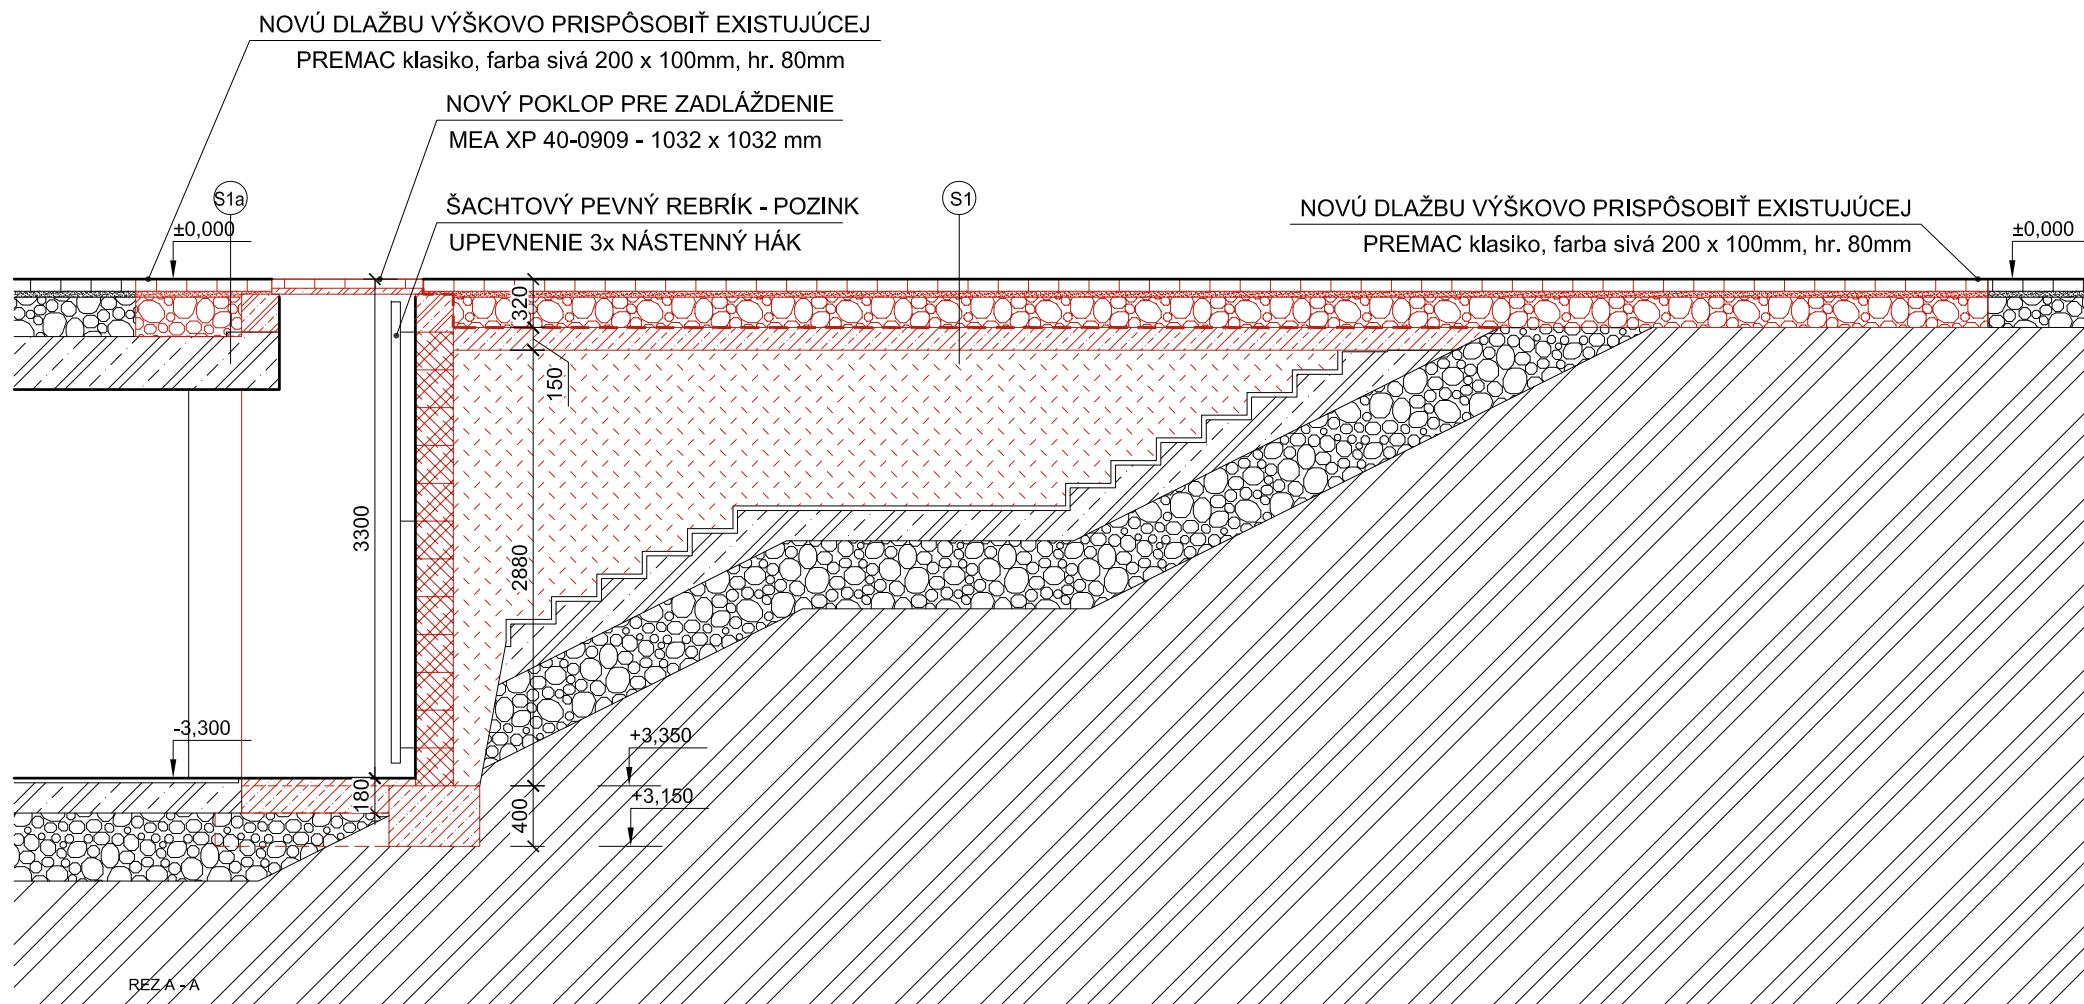

POZNÁMKY	
-	PRED ZAČATÍM PRÁČ JE NUTNÉ VYTÝČIŤ VŠETKY INŽINIERSKE SIETE V RÁMCI STAVENISKA
-	NÁSLEDNE JE POTREBNÉ OBJEKT ODPOJIŤ OD VŠETKÝCH INŽINIERSKÝCH SIETÍ
-	KONŠTRUKCIE, KTORÉ NIE SÚ ZAZNAČENÉ VO VÝKRES. DOKUM. SA BLIŽŠIE ŠPECIF. POČAS REALIZÁCIE
-	PRI VÝSTAVBE JE NUTNÉ DODRŽAŤ VŠETKY PREDPISY A ŠPECIFIKÁCIE PODĽA NARIADENÍ VÝROBCOV
-	STAVEBNÝCH MATERIÁLOV A PRVKOV, KTORÉ NIE SÚ V PROJEKTE BLIŽŠIE ŠPECIFIKOVANÉ
-	PRI NEŠPECIFIKOVANÍ KRITÉRIÍ JE NUTNÉ DODRŽAŤ ZÁKONY, TECHNICKÉ NORMY A PREDPISY VÝROBCOV
-	PROJEKTANT NENESIE ŽIADNU ZODPOVEDNOSŤ ZA ZMENY USKUTOČNENÉ BEZ JEHO PÍSMENNÉHO SÚHLASU
-	ZHOTOVITEĽ JE POVINNÝ O ZISTENÝCH CHYBÁCH V DOKUMENTÁCII NEODKLADNE INFORMOVAŤ PROJEKTANTA

±0,000 = HORNÁ HRANA PRILIEHAJÚCEHO CHODNÍKA			ČÍSLO VÝKRESU:  <b>9</b>
SPRACOVATEĽ:	ING. ARCH. ŠTEFAN RAFANIDES Azalková 19, 974 01 Banská Bystrica		
AUTOR:	ING. ARCH. ŠTEFAN RAFANIDES	STUPEŇ:	D.S.P.
ZODP. PROJEKTANT:	ŠTEFAN RAFANIDES	FORMÁT:	2xA4
INVESTOR:	Mesto Svätý Jur	DÁTUM:	10/2017
NÁZOV STAVBY:	<b>ODSTRÁNENIE A ÚPRAVA NADZEMNÝCH ČASŤÍ PODCHODOV</b>	MIERKA:	1:50
MIESTO STAVBY:	Krajinská cesta, Svätý Jur, č. parcely 508/18, 508/19	PROFESIA:	ARCHITEKTÚRA
OBSAH VÝKRESU:	REZY "A" a "B" - NAVRHOVANÝ STAV		