
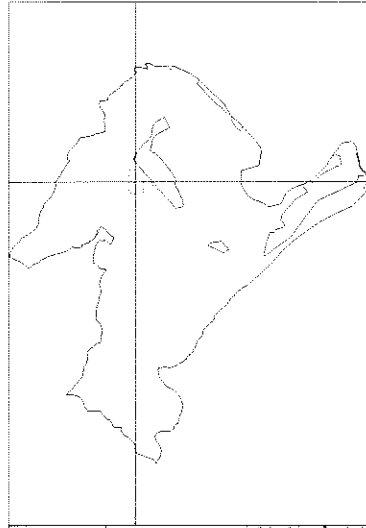


priloha e.1


Dátum 3.8.2015  
Mierka 1:2000

Kataster 822884: Svätý Jur  
Len pre vnútornú potrebu. Nepoužiteľné pre právne účely.

COPYRIGHT©: Program WinKataster© T.O.P.S.E.T. Súbory geodetických informácií KN - Informačný systém katastra nehnuteľností© Úrad geodézie, kartografie a katastra Slovenskej republiky

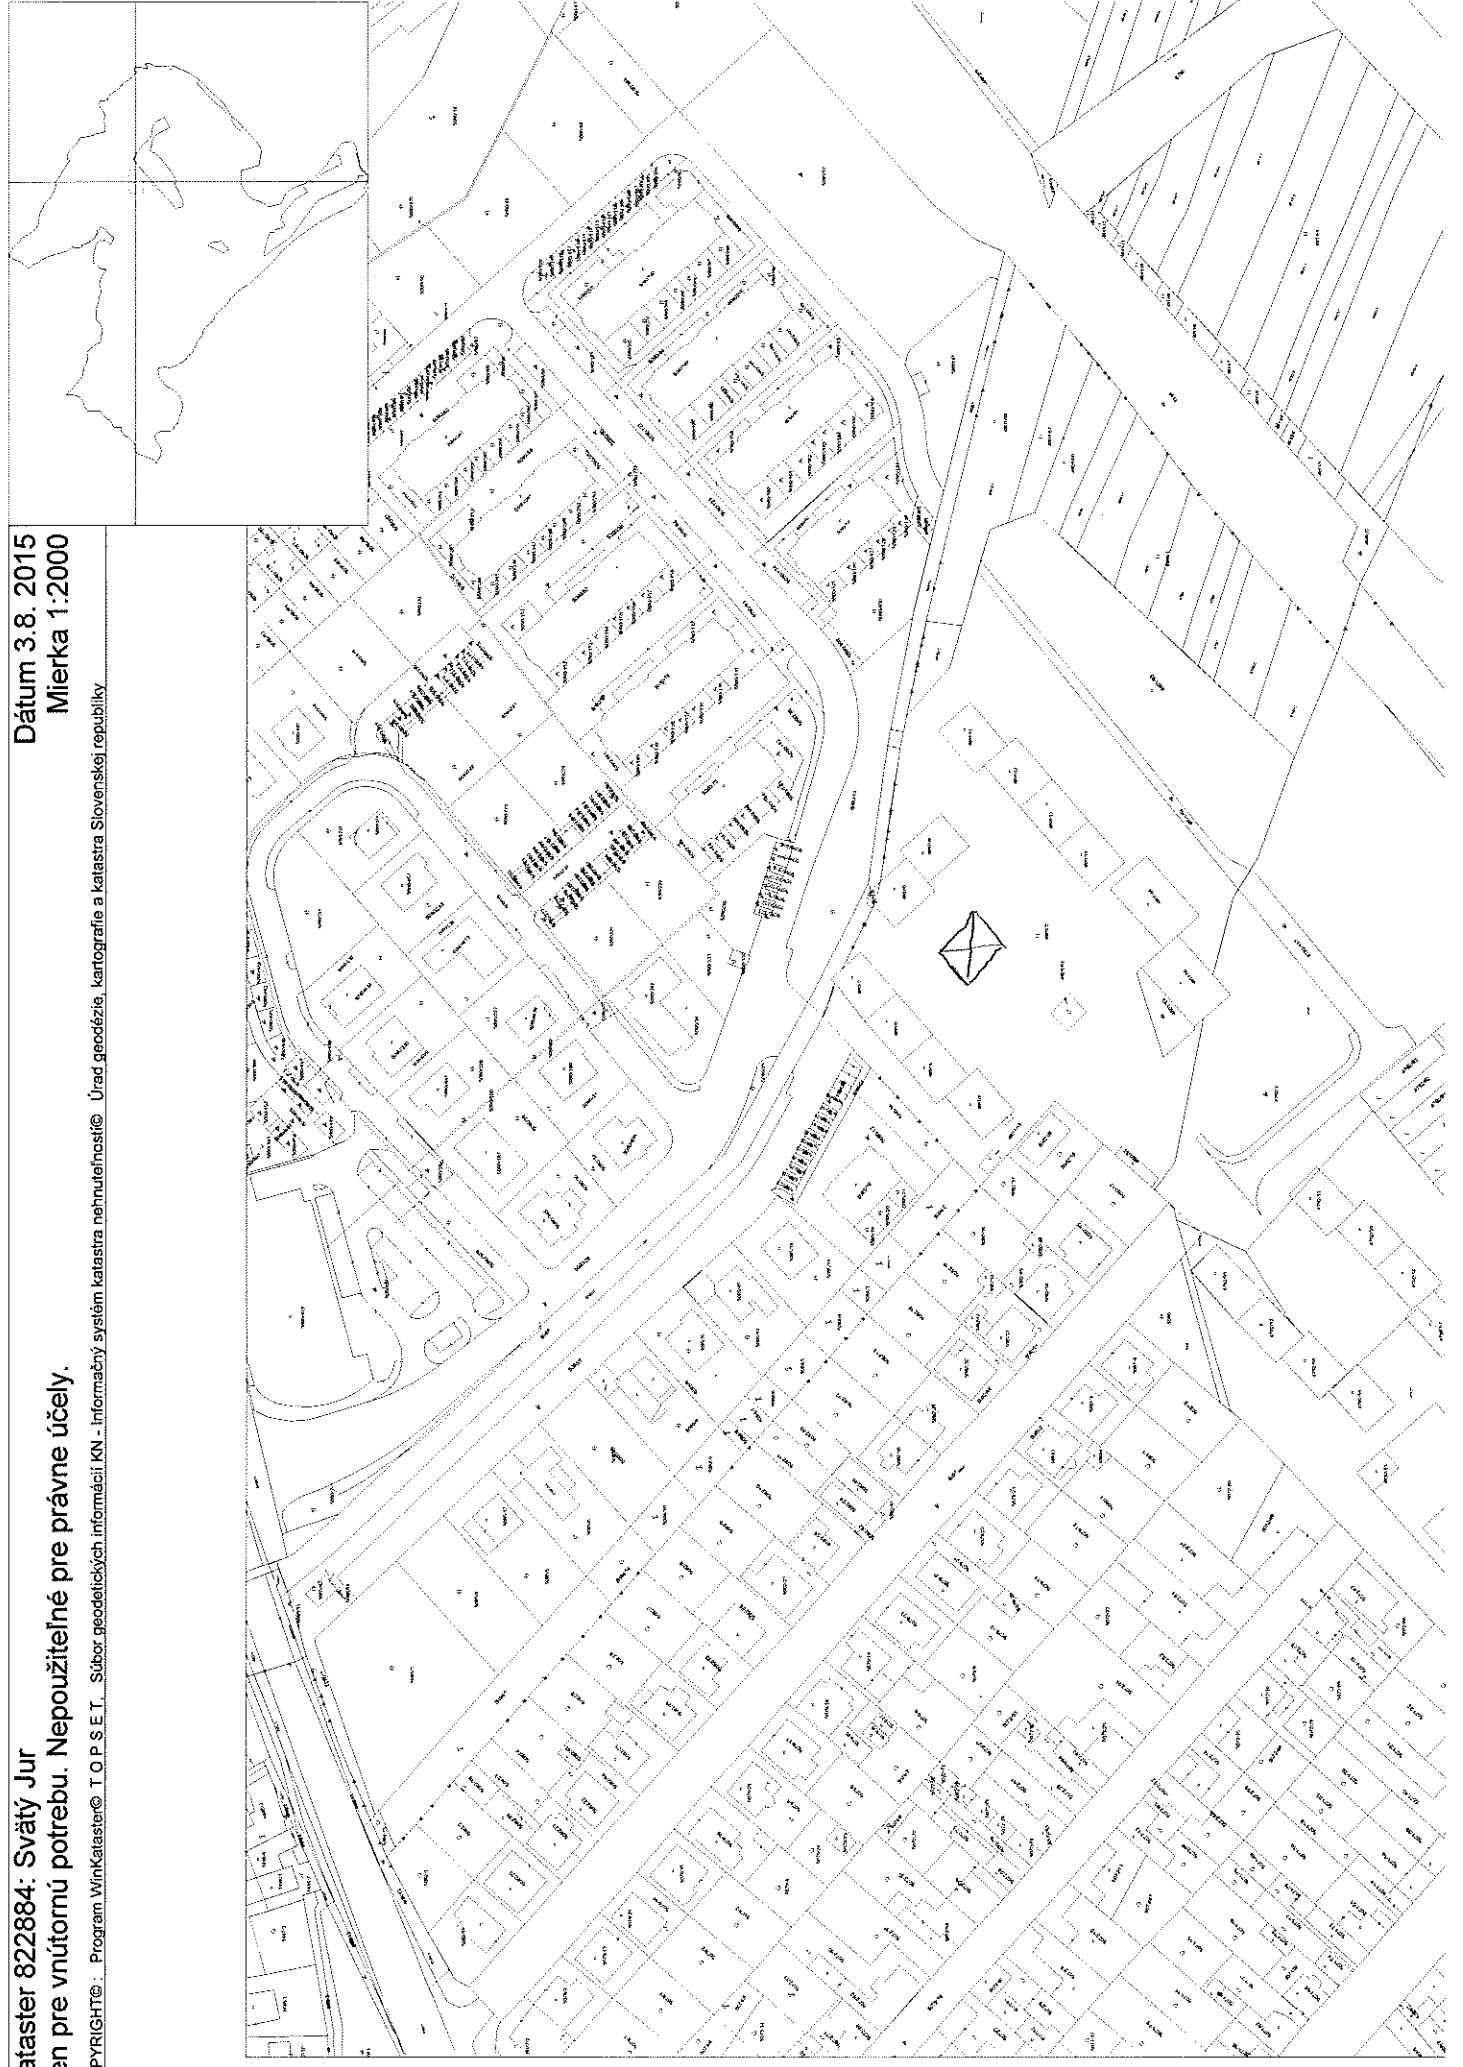

SITUÁCIA  
ŠIRŠÍCH VZŤAHOV

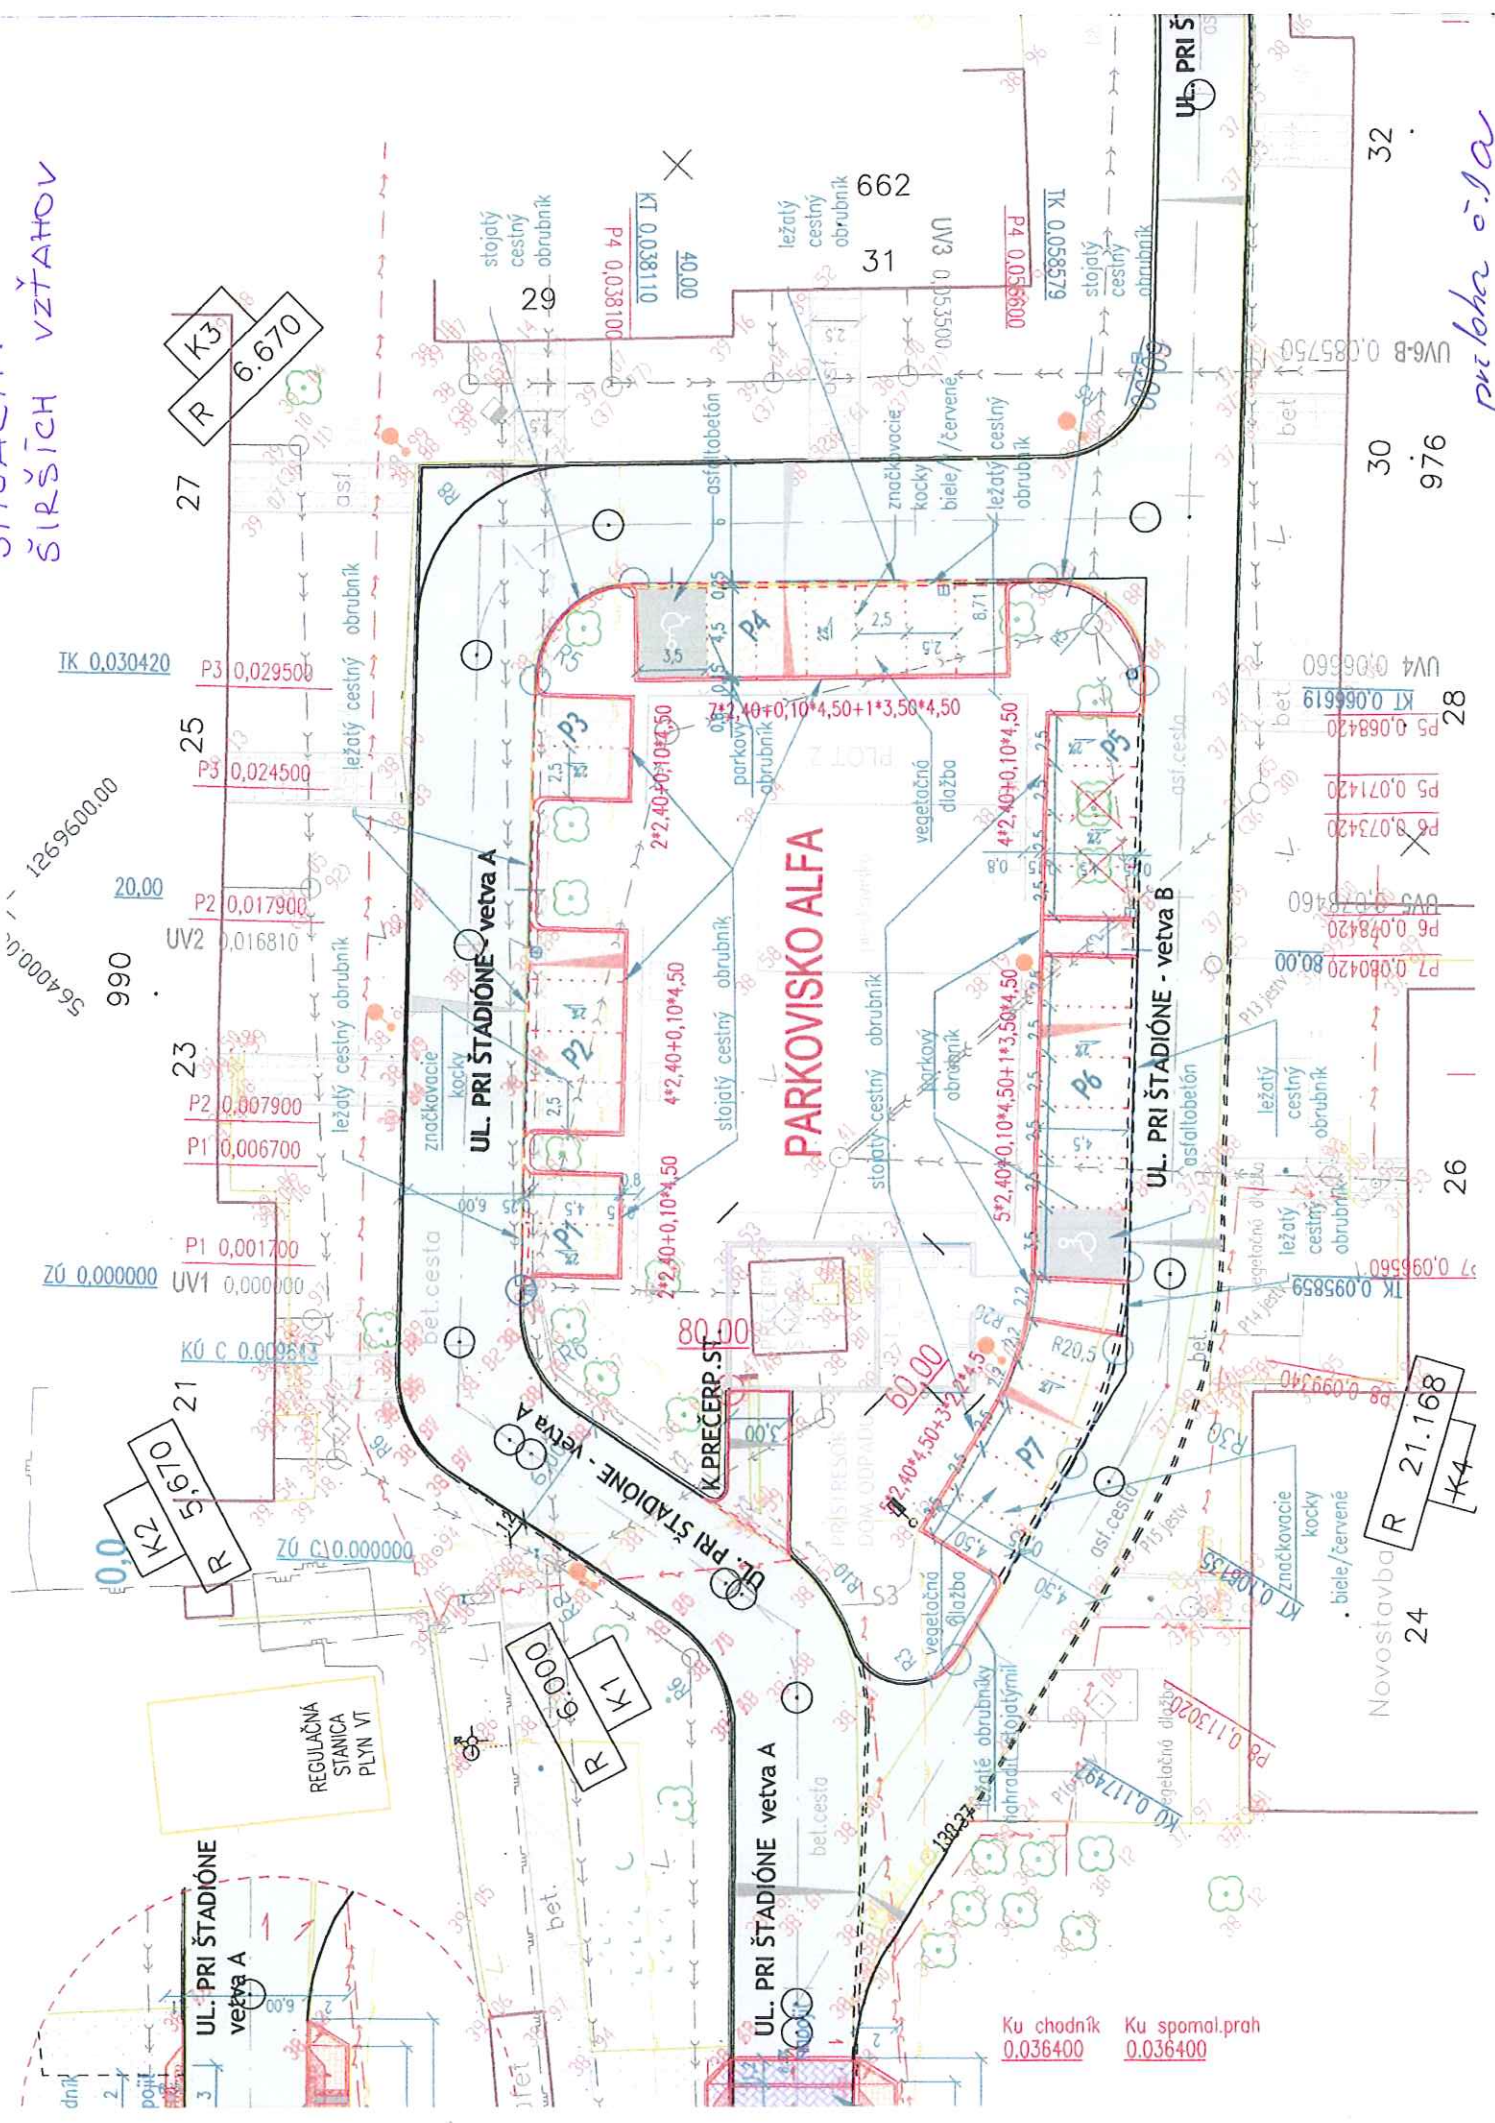

564000,00  
1269600,00  
990  
20,00  
TK 0.030420  
P3 0,029500  
P3 0,024500  
UV2 0,017900  
UV2 0,016810  
P2 0,007900  
P1 0,006700  
P1 0,001700  
UV1 0,000000  
KÚ C 0,000000

142  
R  
5  
670  
21

REGULAČNÁ STANICA PLYN VŤ

UL. PRI ŠTADIÓNE vetva A

600  
R  
K1  
6.000

800  
R  
K2  
5.000

UL. PRI ŠTADIÓNE vetva A

PARKOVISKO ALFA

UL. PRI ŠTADIÓNE - vetva A

UL. PRI ŠTADIÓNE - vetva B

R  
21.168  
K4

24

26

28

30

32

Ku chodník 0.036400  
Ku spomal.prah 0.036400

pri loka o.s.l.a