


KRAJ:
KATASTRÁLNÍ ÚZEMÍ:
DRUH POVRCHU ÚZEMÍ:

BRATISLAVSKÝ		
SVĚTÝ JUR		
ROZHRANIE AB VOZOVKA-ZELEŇ	AB VOZOVKA	ROZHRANIE AB VOZOVKA-ZELEŇ

POZDĚLNÝ PROFIL

Ulica Pri Štadióne pravý KC
M 1:1000/100

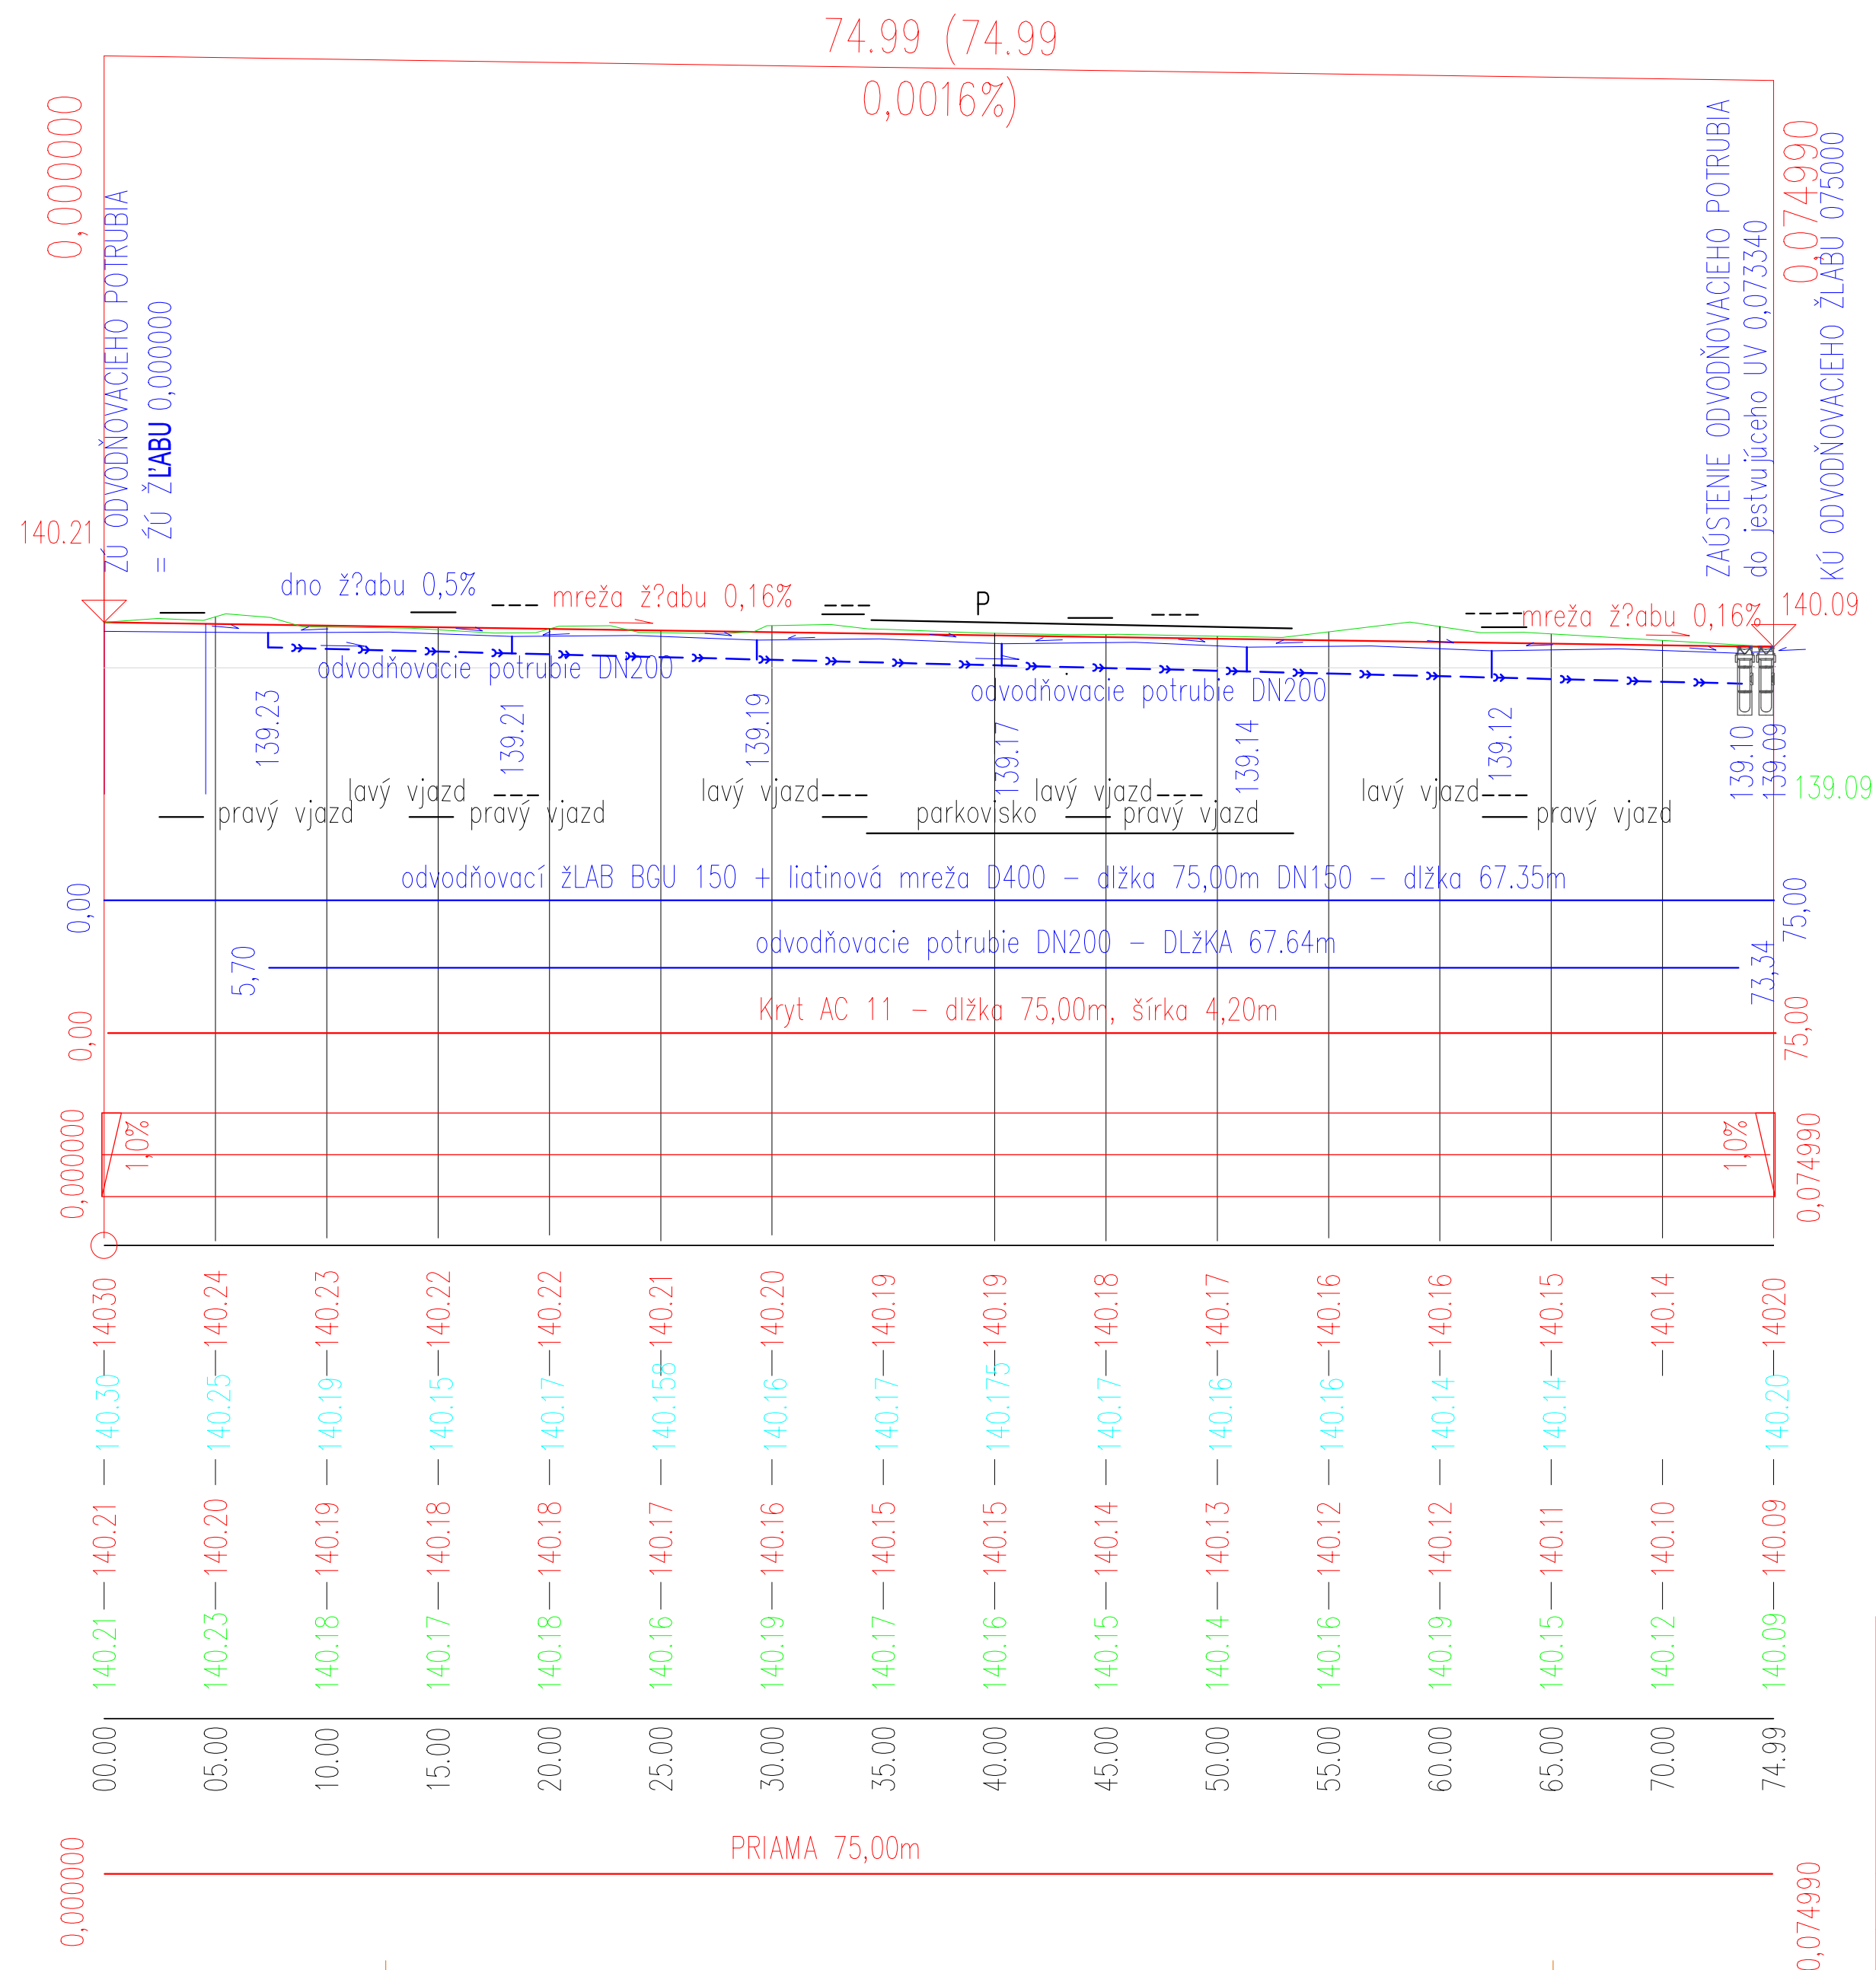

LEGENDA

- parkovisko
- lavý vjazd
- pravý vjazd
- dno žlabu
- mreža žlabu
- potrubie daždovej kanalizácie
- uličná vpusť

KÓTY ZAÚSTENIA žlabu do potrubia:

SROVNÁVACÍ ROVINA=138,80m

KÓTY NIVELETY v osi - ľavý KC:

KÓTY TERÉNU v osi - pravý KC:

KÓTY NIVELETY v osi - pravý KC:

KÓTY TERÉNU v osi - pravý KC:

STANIČENÍ:

SMĚROVÉ POMĚRY:

Súradnicový systém : S - JTSK		Výškový systém : Bpv	
HLAVNÝ INŽINIER PROJEKTU ING. MARCELA KRÍŽANKOVÁ	ZODPOVEDNÝ PROJEKTANT OBJEKTU ING. MARCELA KRÍŽANKOVÁ	 projektovanie a dozory dopravných stavieb 811 04 Bratislava, Kysucká 7.	
INVESTOR MĚSTO SVĚTÝ JUR, PROSTREDNÁ UL., 900 21 SVĚTÝ JUR			
MIESTO STAVBY SVĚTÝ JUR, ULICA PRI ŠTADIÓNE		C.ZAKAZKY	072016
NAZOV STAVBY		FORMAT	5 A4
ODVODNENIE KOMUNIKÁCIE ULICA PRI ŠTADIÓNE VO SVĚTOM JURI		DÁTUM	04/2016
REKONŠTRUKCIA		STUPEN	DSP
OBJEKT		MIERKA	1 : 1000/100
KOMUNIKÁCIE A PLOCHY		KLASIF. STAV.	C.OBJEKTU SO 01
POZDĚLNÝ PROFIL		C.VYKRESU	05
		C.SUPRAVY	